

Unione Territoriale Intercomunale “Collio – Alto Isonzo”

Comuni di: *Capriva del Friuli, Cormons, Farra d'Isonzo, Gorizia, Gradisca d'Isonzo, Mariano del Friuli, Medea, Moraro, Mossa, Romans d'Isonzo, San Lorenzo Isontino, Villesse*

Ufficio Manutenzioni e Lavori Pubblici

**Manutenzione straordinaria dei serramenti
dell'Istituto d'arte Max Fabiani - Il lotto**

**PROGETTO ESECUTIVO
PIANTE PIANO TERRA, PRIMO, SECONDO,
ABACO SERRAMENTI
STATO DI FATTO**

Dicembre 2017


visto: IL RESPONSABILE

Redatto da: *ing. Giovanni d'Imperio*

- arch. Alessandro De Luisa -

.....

.....

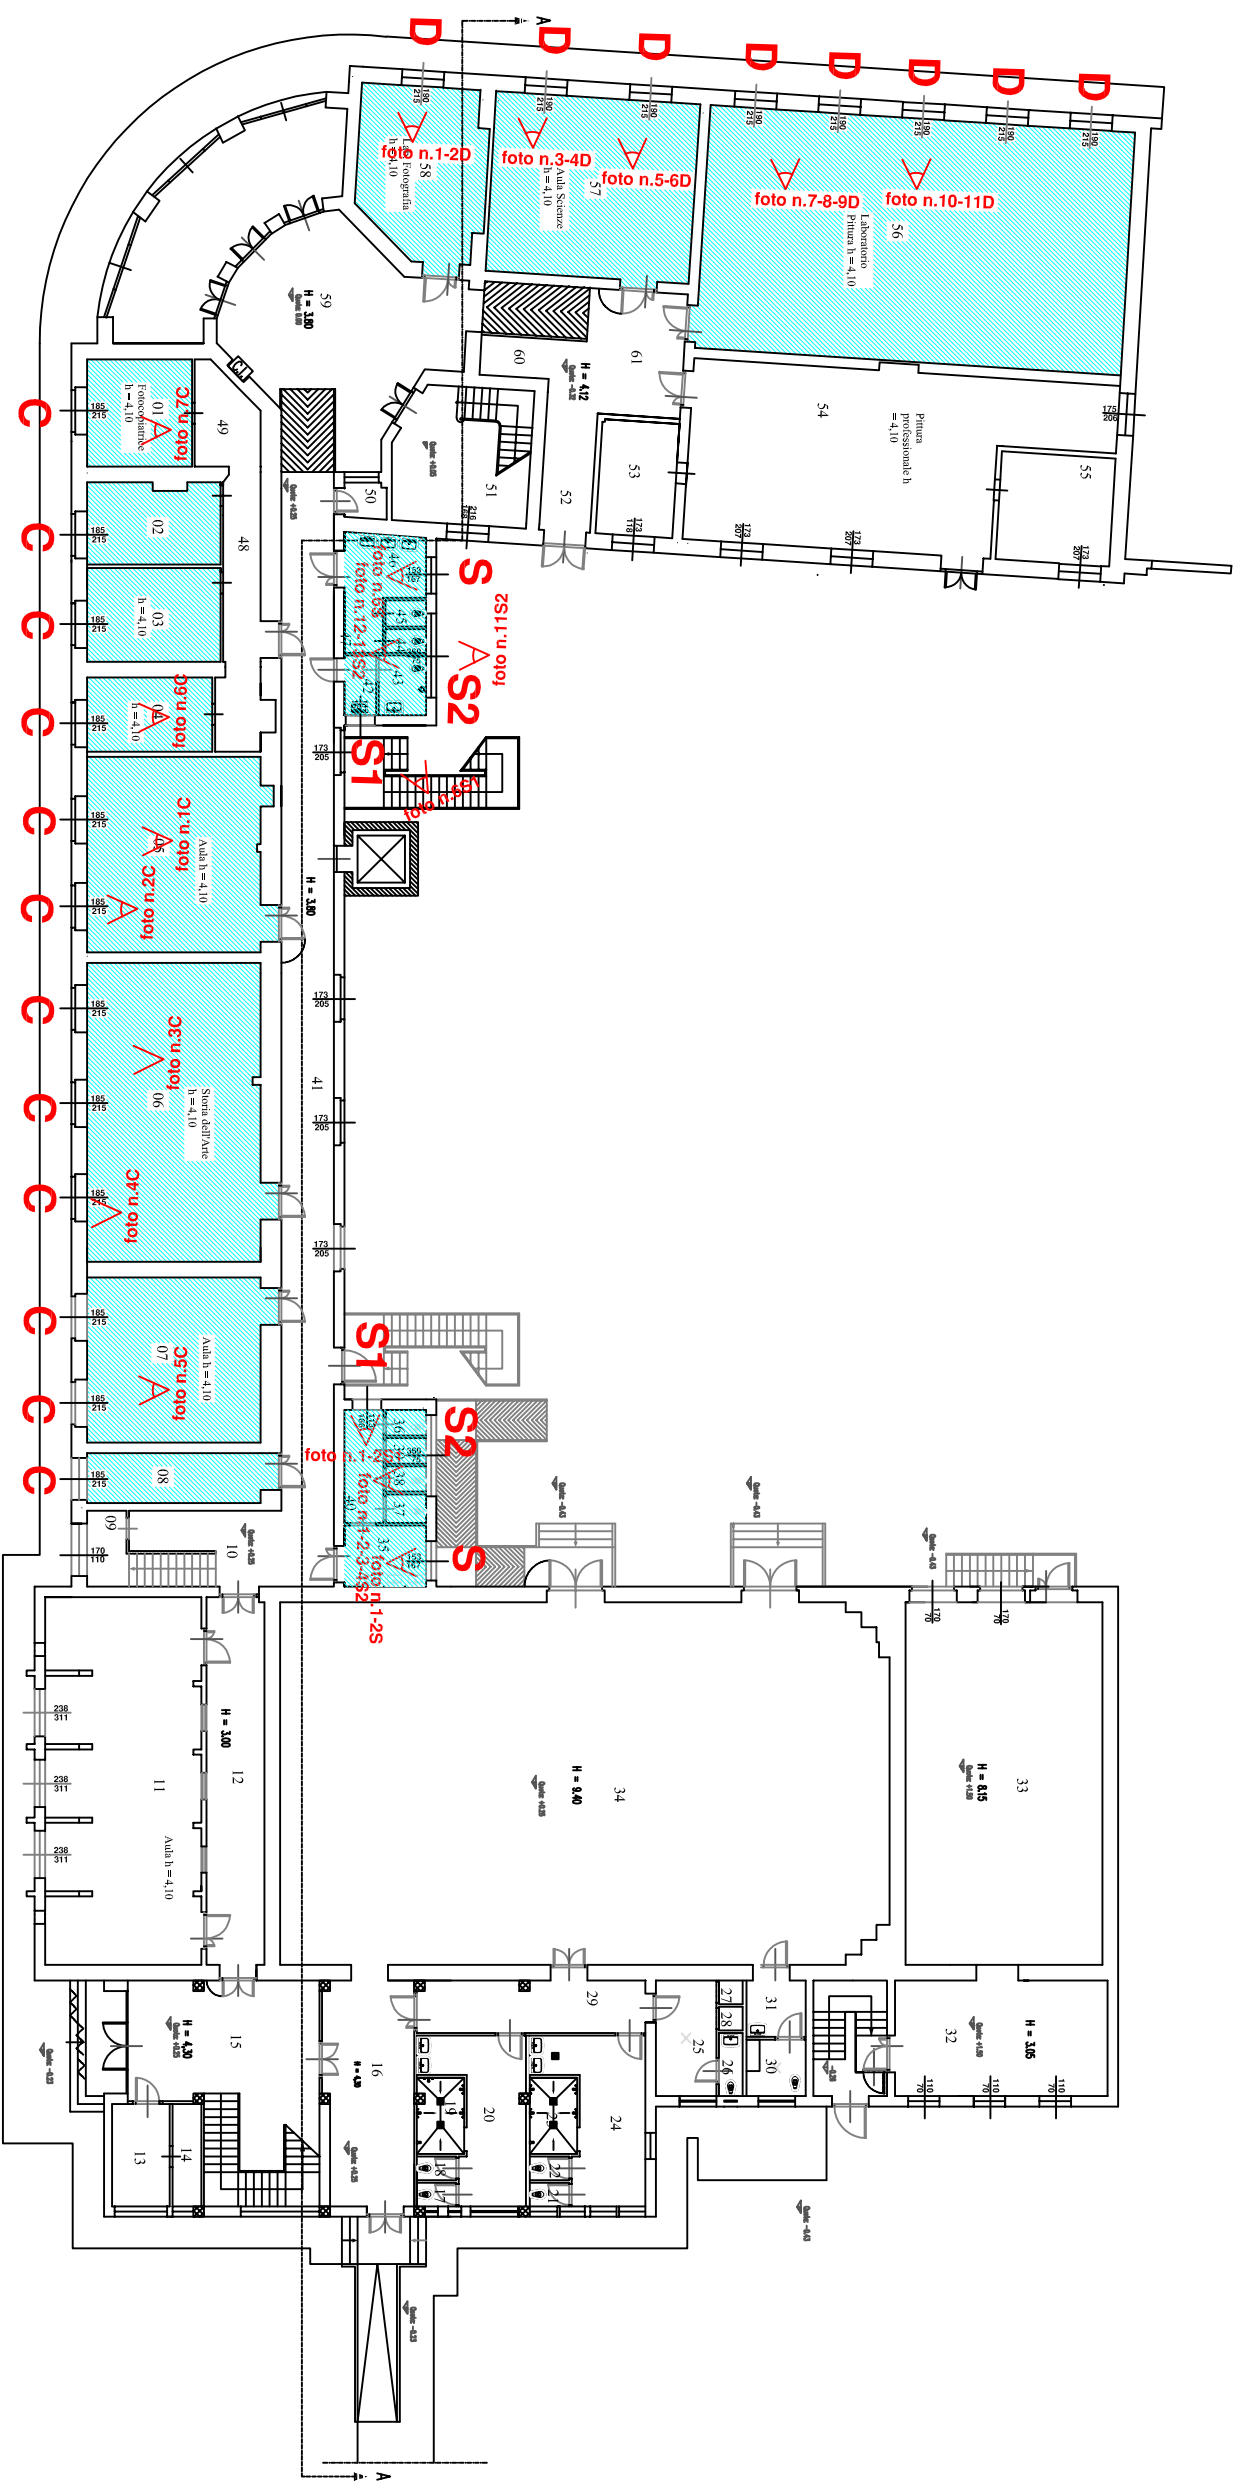


A
foto n.9C

A
foto n.8C


PROVINCIA DI GORIZIA
 Direzione Lavori e Mobilità
 Istituto d'Arte Max Fabiani
 GORIZIA

TAV. 1 Manutenzione dei serramenti 2° lotto – scode 1:200
 Piano terra

LEGENDA SIMBOLI

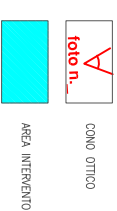

CANTO OTTO
 foto n.
 AREA INTERNO

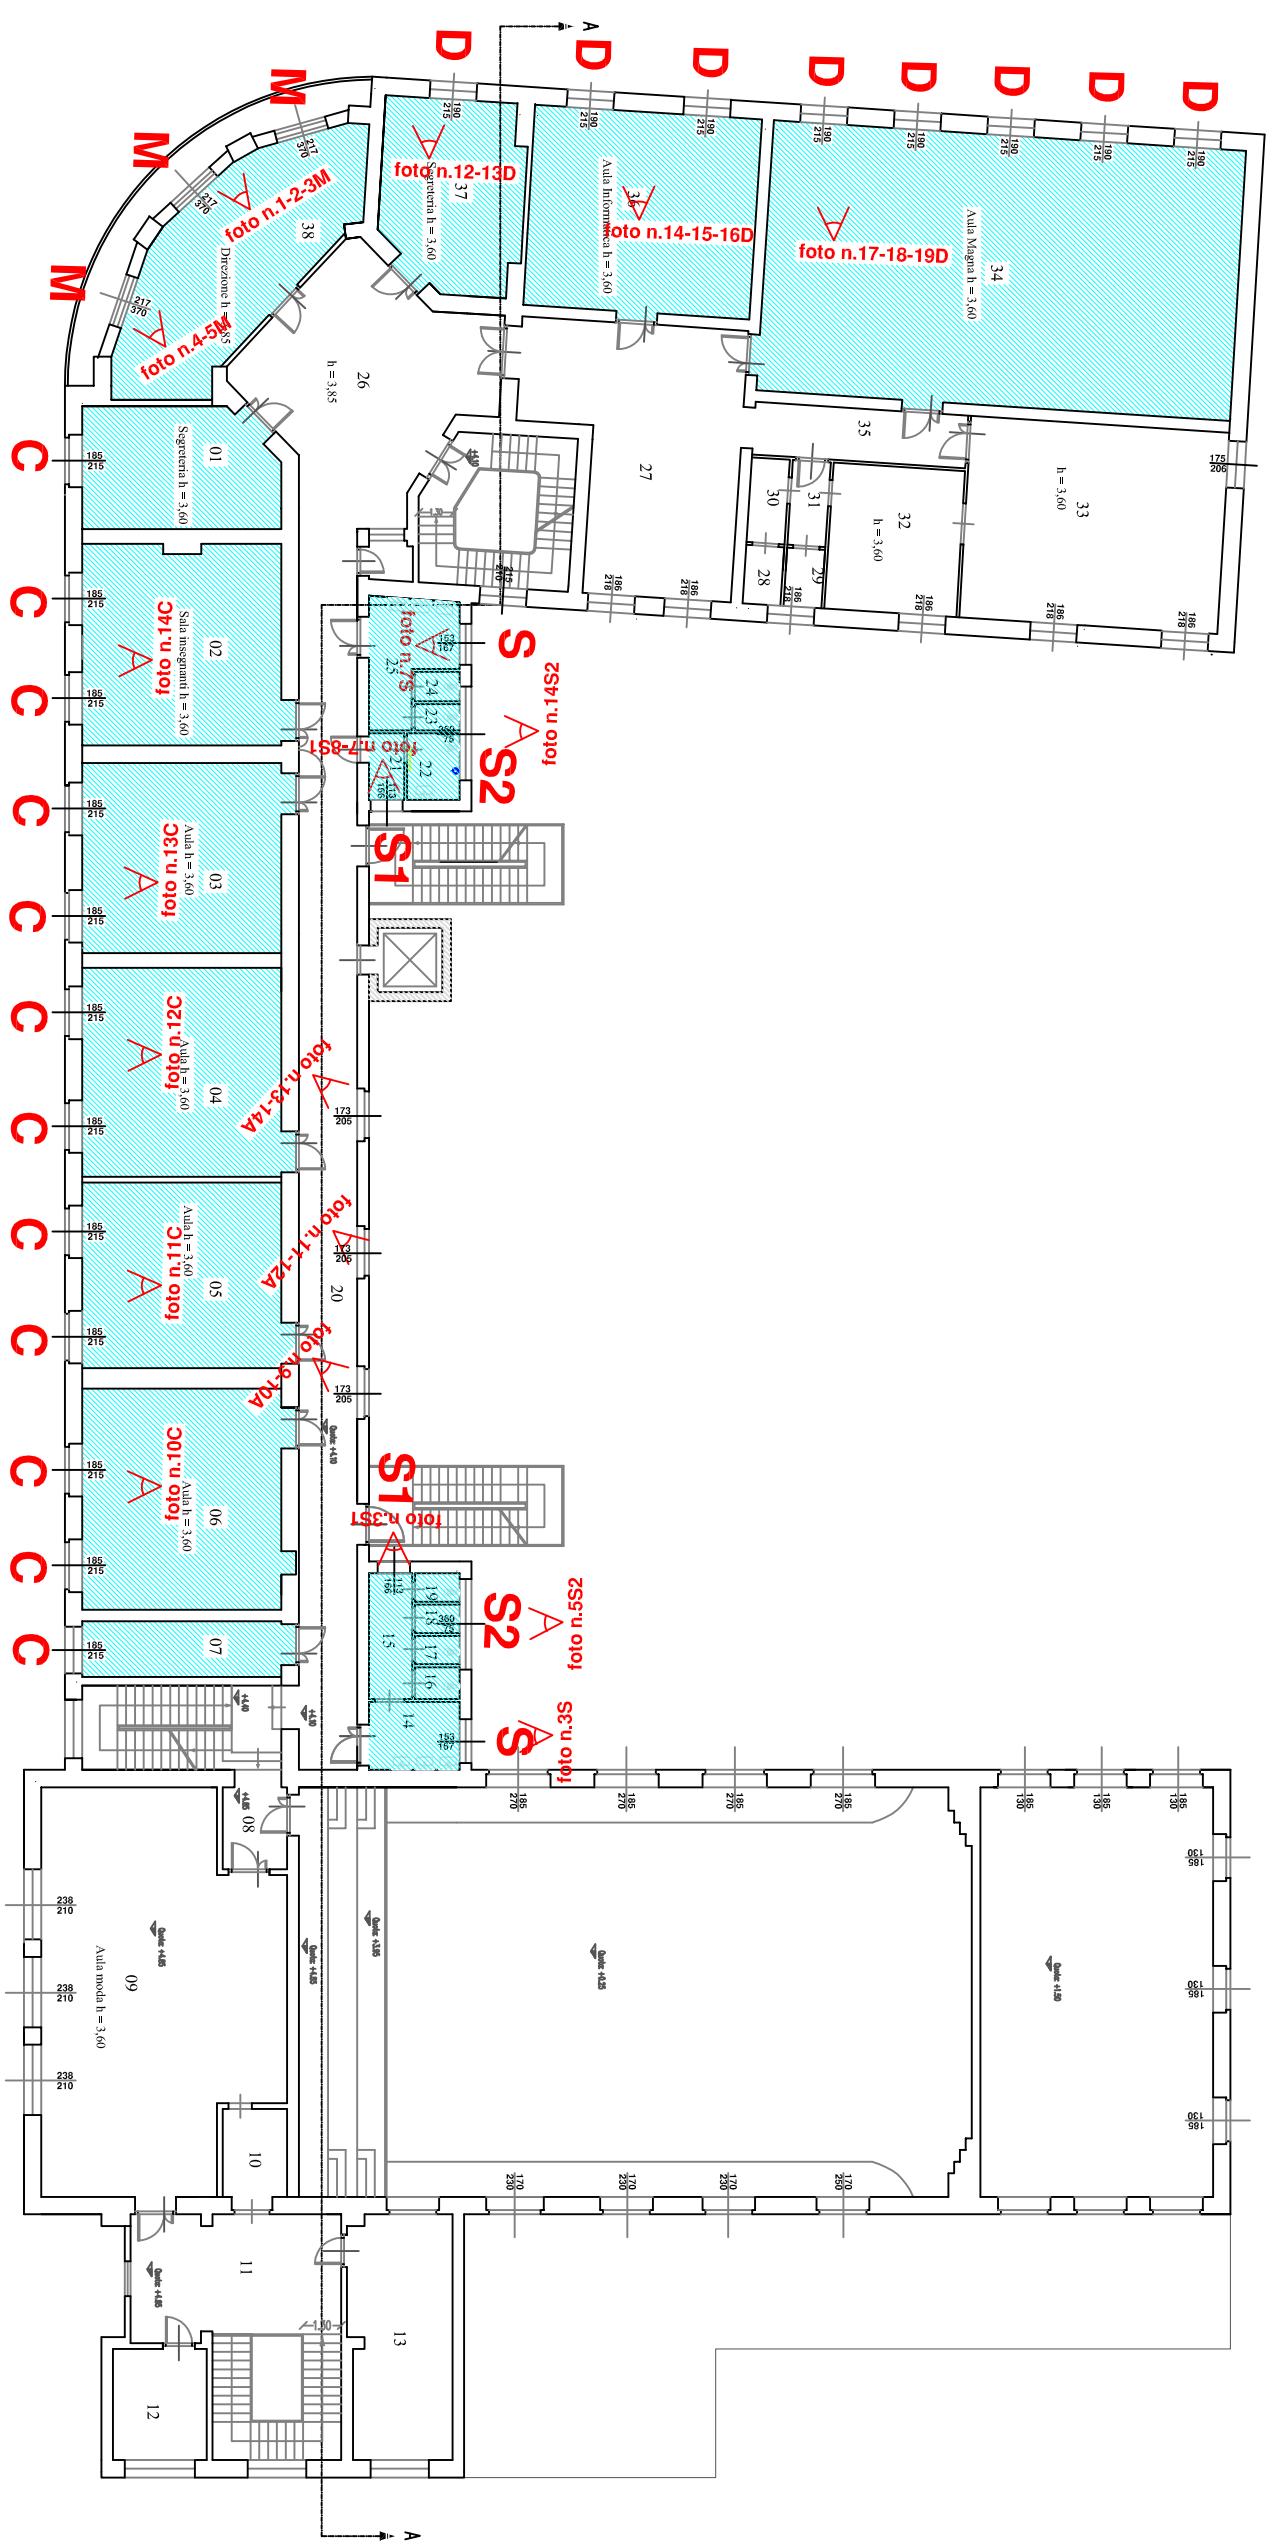

A
foto n.16C


A
foto n.15C

PROVINCIA DI GORIZIA
Direzione Lavori e Mobilità

Istituto d'Arte Max Fabiani
GORIZIA

TAV. 2
Manutenzione dei serramenti 2° lotto - scode 1:200
Piano primo

LEGENDA SIMBOLI

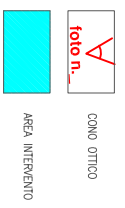




PROVINCIA DI GORIZIA
 Direzione Lavori e Mobilità
 Istituto d'Arte Max Fabiani
 GORIZIA

TAV. 3
 Manutenzione dei serramenti 2° lotto – scdole 1:200
 Piano secondo


LEGENDA SIMBOLI

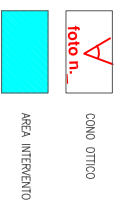

COMO OTTO


AREA INTERNO

INTERNO

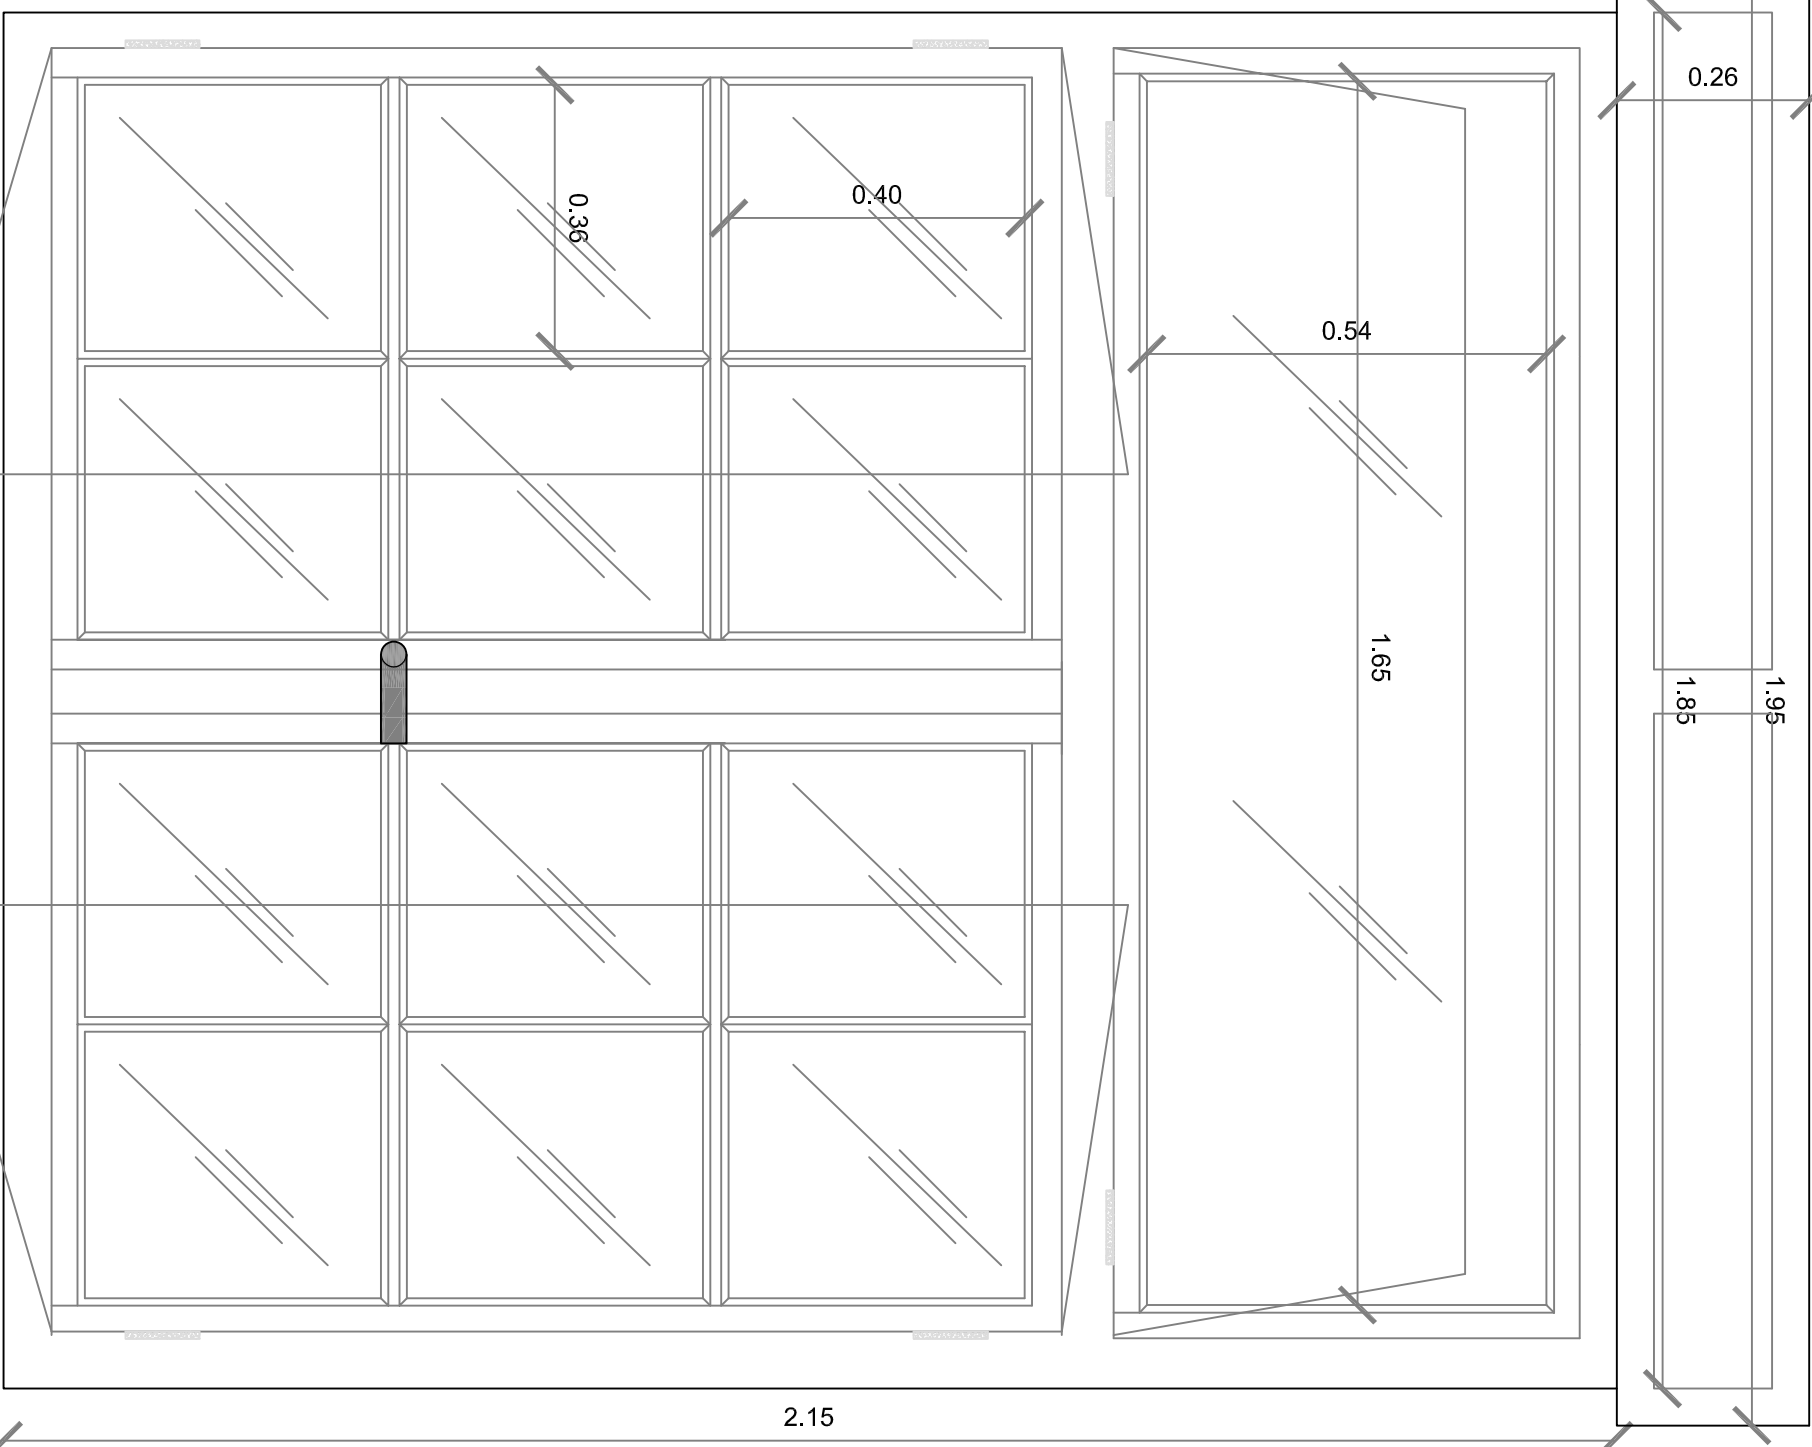


RIFERIMENTO IN Pianta	C
RIFERIMENTO E. PREZZI	
UBICAZIONE / n° PEZZI	VEDI PLANIMETRIE ALLEGATA
TIPO APERTURA	2 ANTE. SOPRALUCE A RIBALTA
TIPO VETRO	SINGOLO
NOTE	SERRAMENTI IN LEGNO DOPPI

ESTERNO

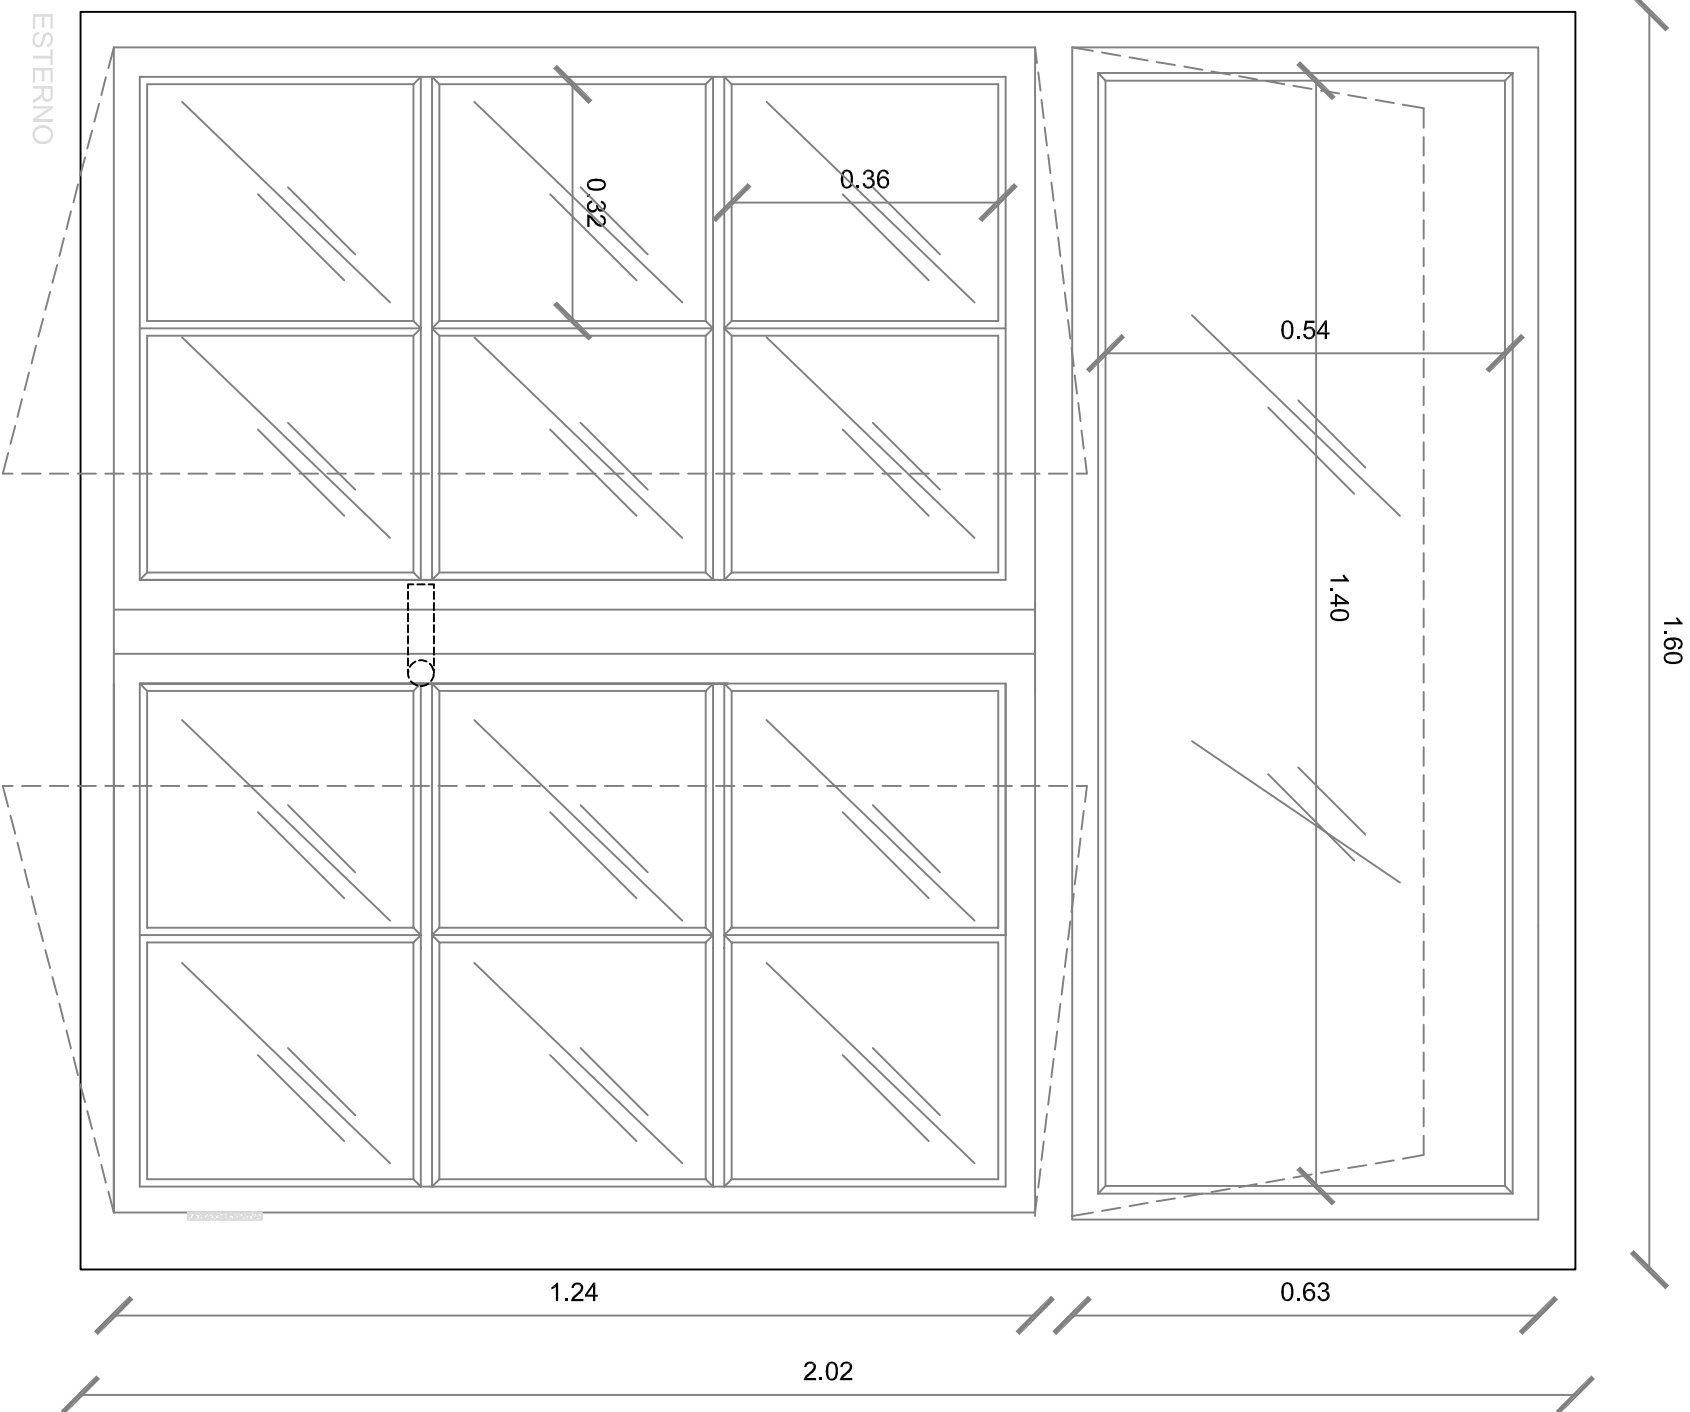


N.B. MISURE TIPO

INTERNO

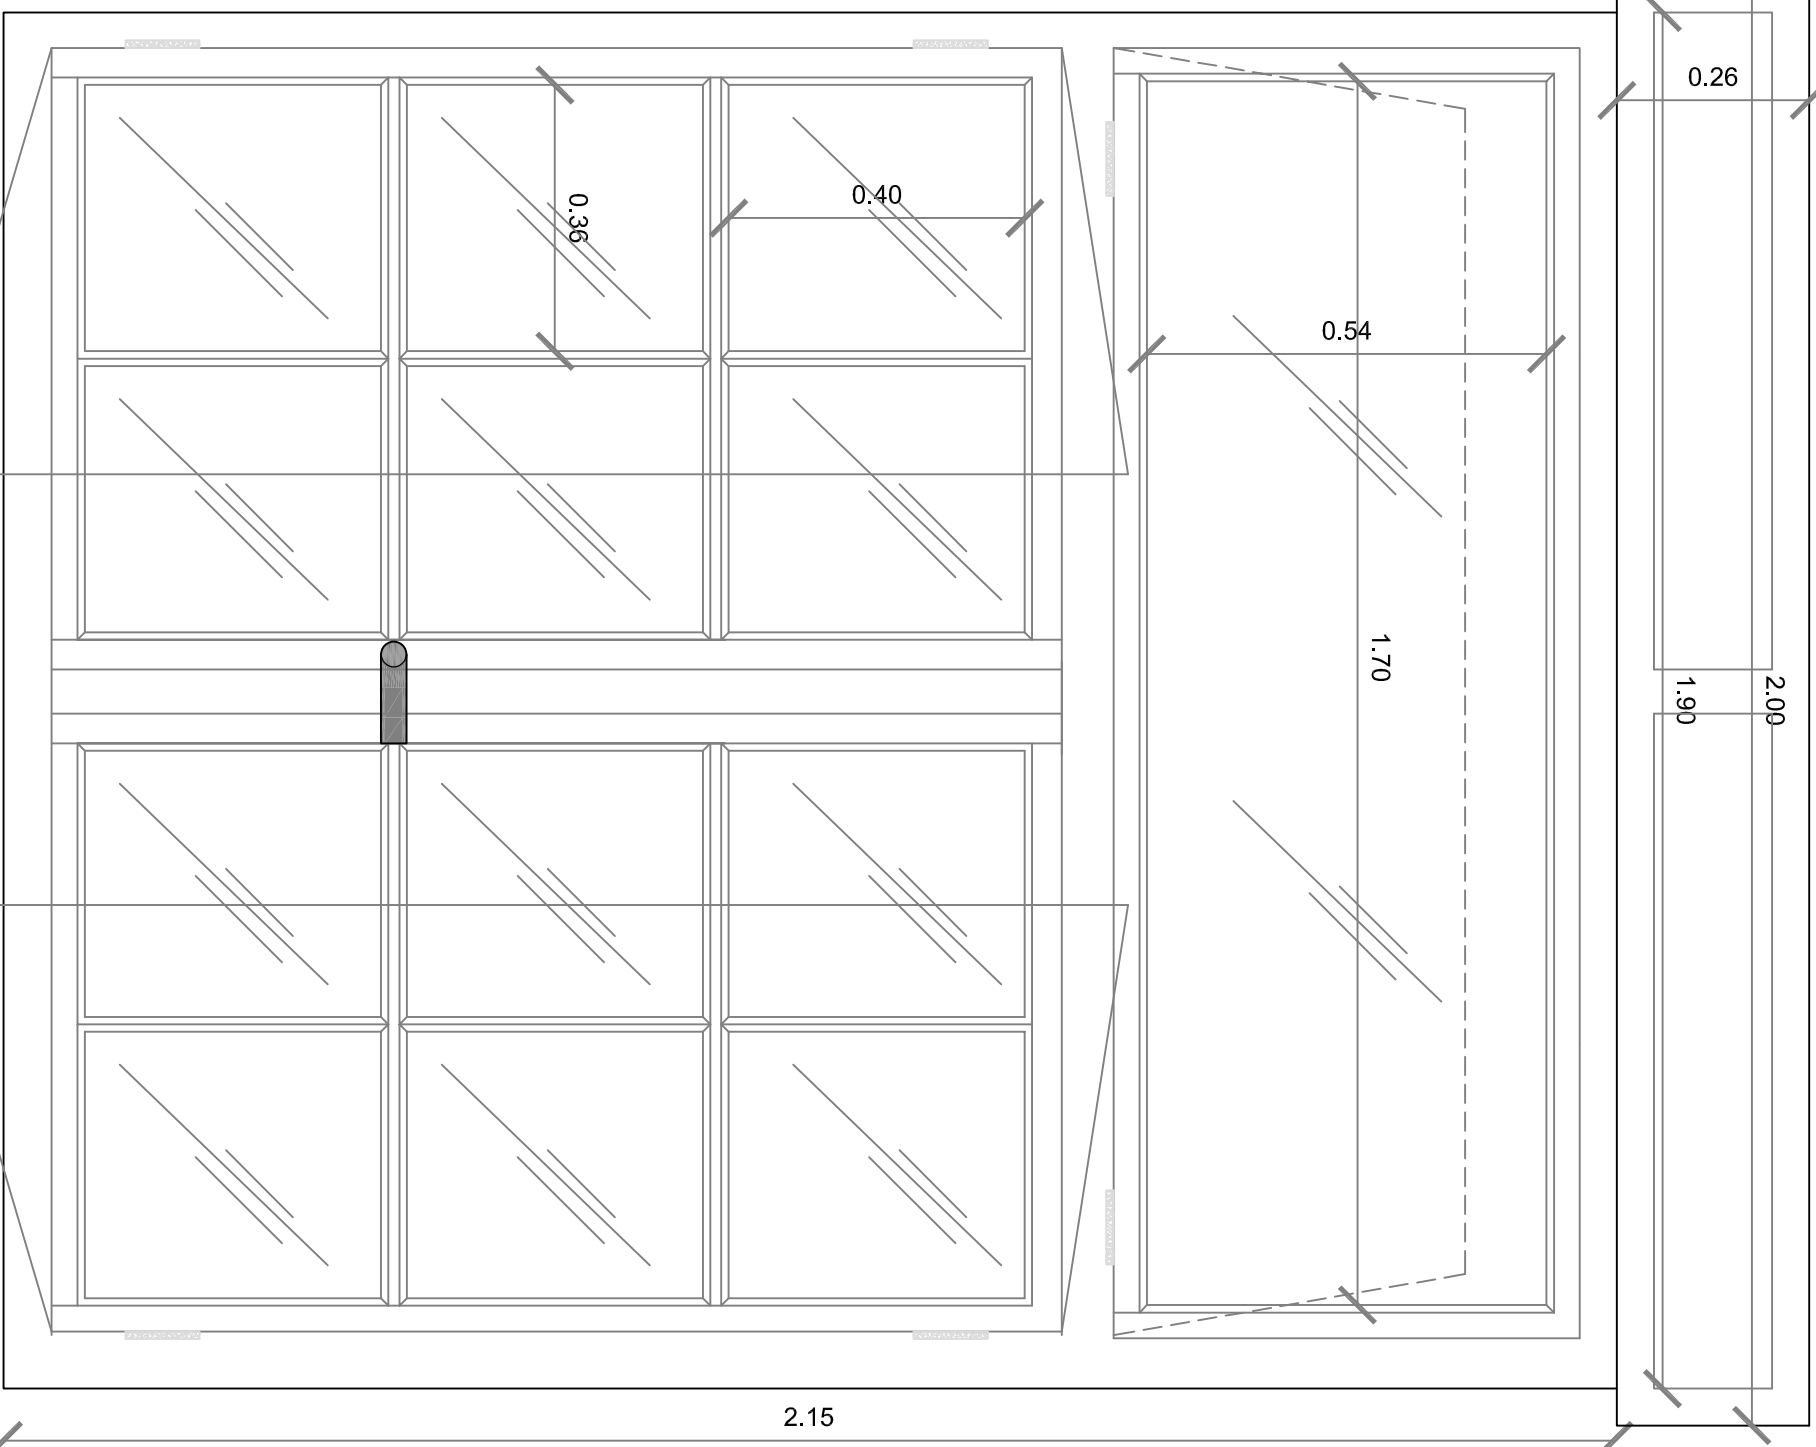

RIFERIMENTO IN Pianta	D
RIFERIMENTO E. PREZZI	
UBICAZIONE / n° PEZZI	VEDI PLANIMETRIE ALLEGATA
TIPO APERTURA	2 ANTE. SOPRALUCE A RIBALTA
TIPO VETRO	SINGOLO
NOTE	SERRAMENTI IN LEGNO DOPPI

ESTERNO

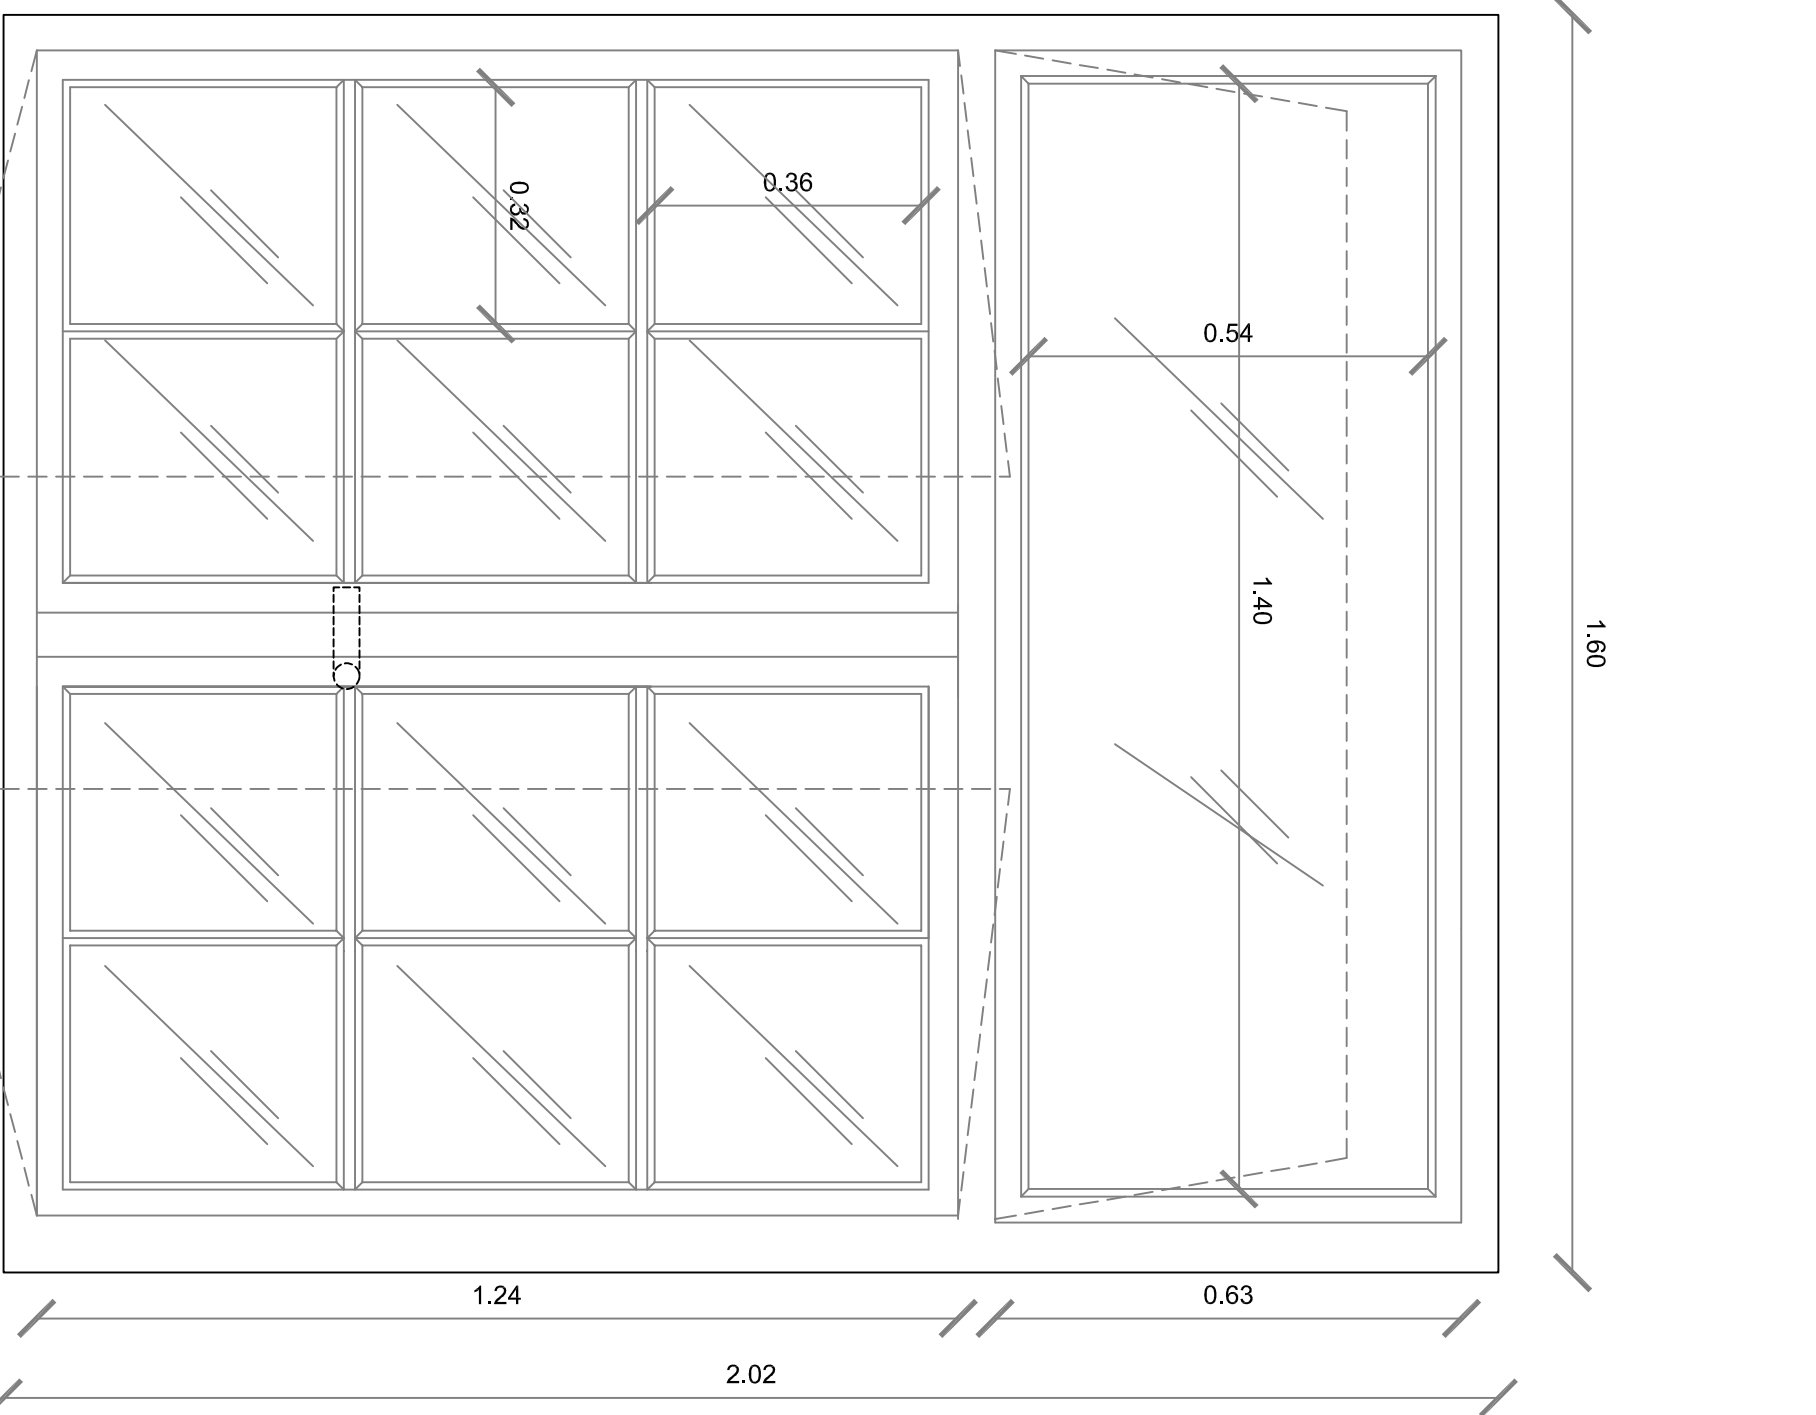

N.B. MISURE TIPO

INTERNO


2.17



M

ESTERNO

N.B. MISURE TIPO


RIFERIMENTO IN PIANTA	
RIFERIMENTO E. PREZZI	
UBICAZIONE / n° PEZZI	VEDI PLANIMETRIE ALLEGATA
TIPO APERTURA	2 ANTE.
TIPO VETRO	SINGOLO
NOTE	SERRAMENTI IN LEGNO DOPPI

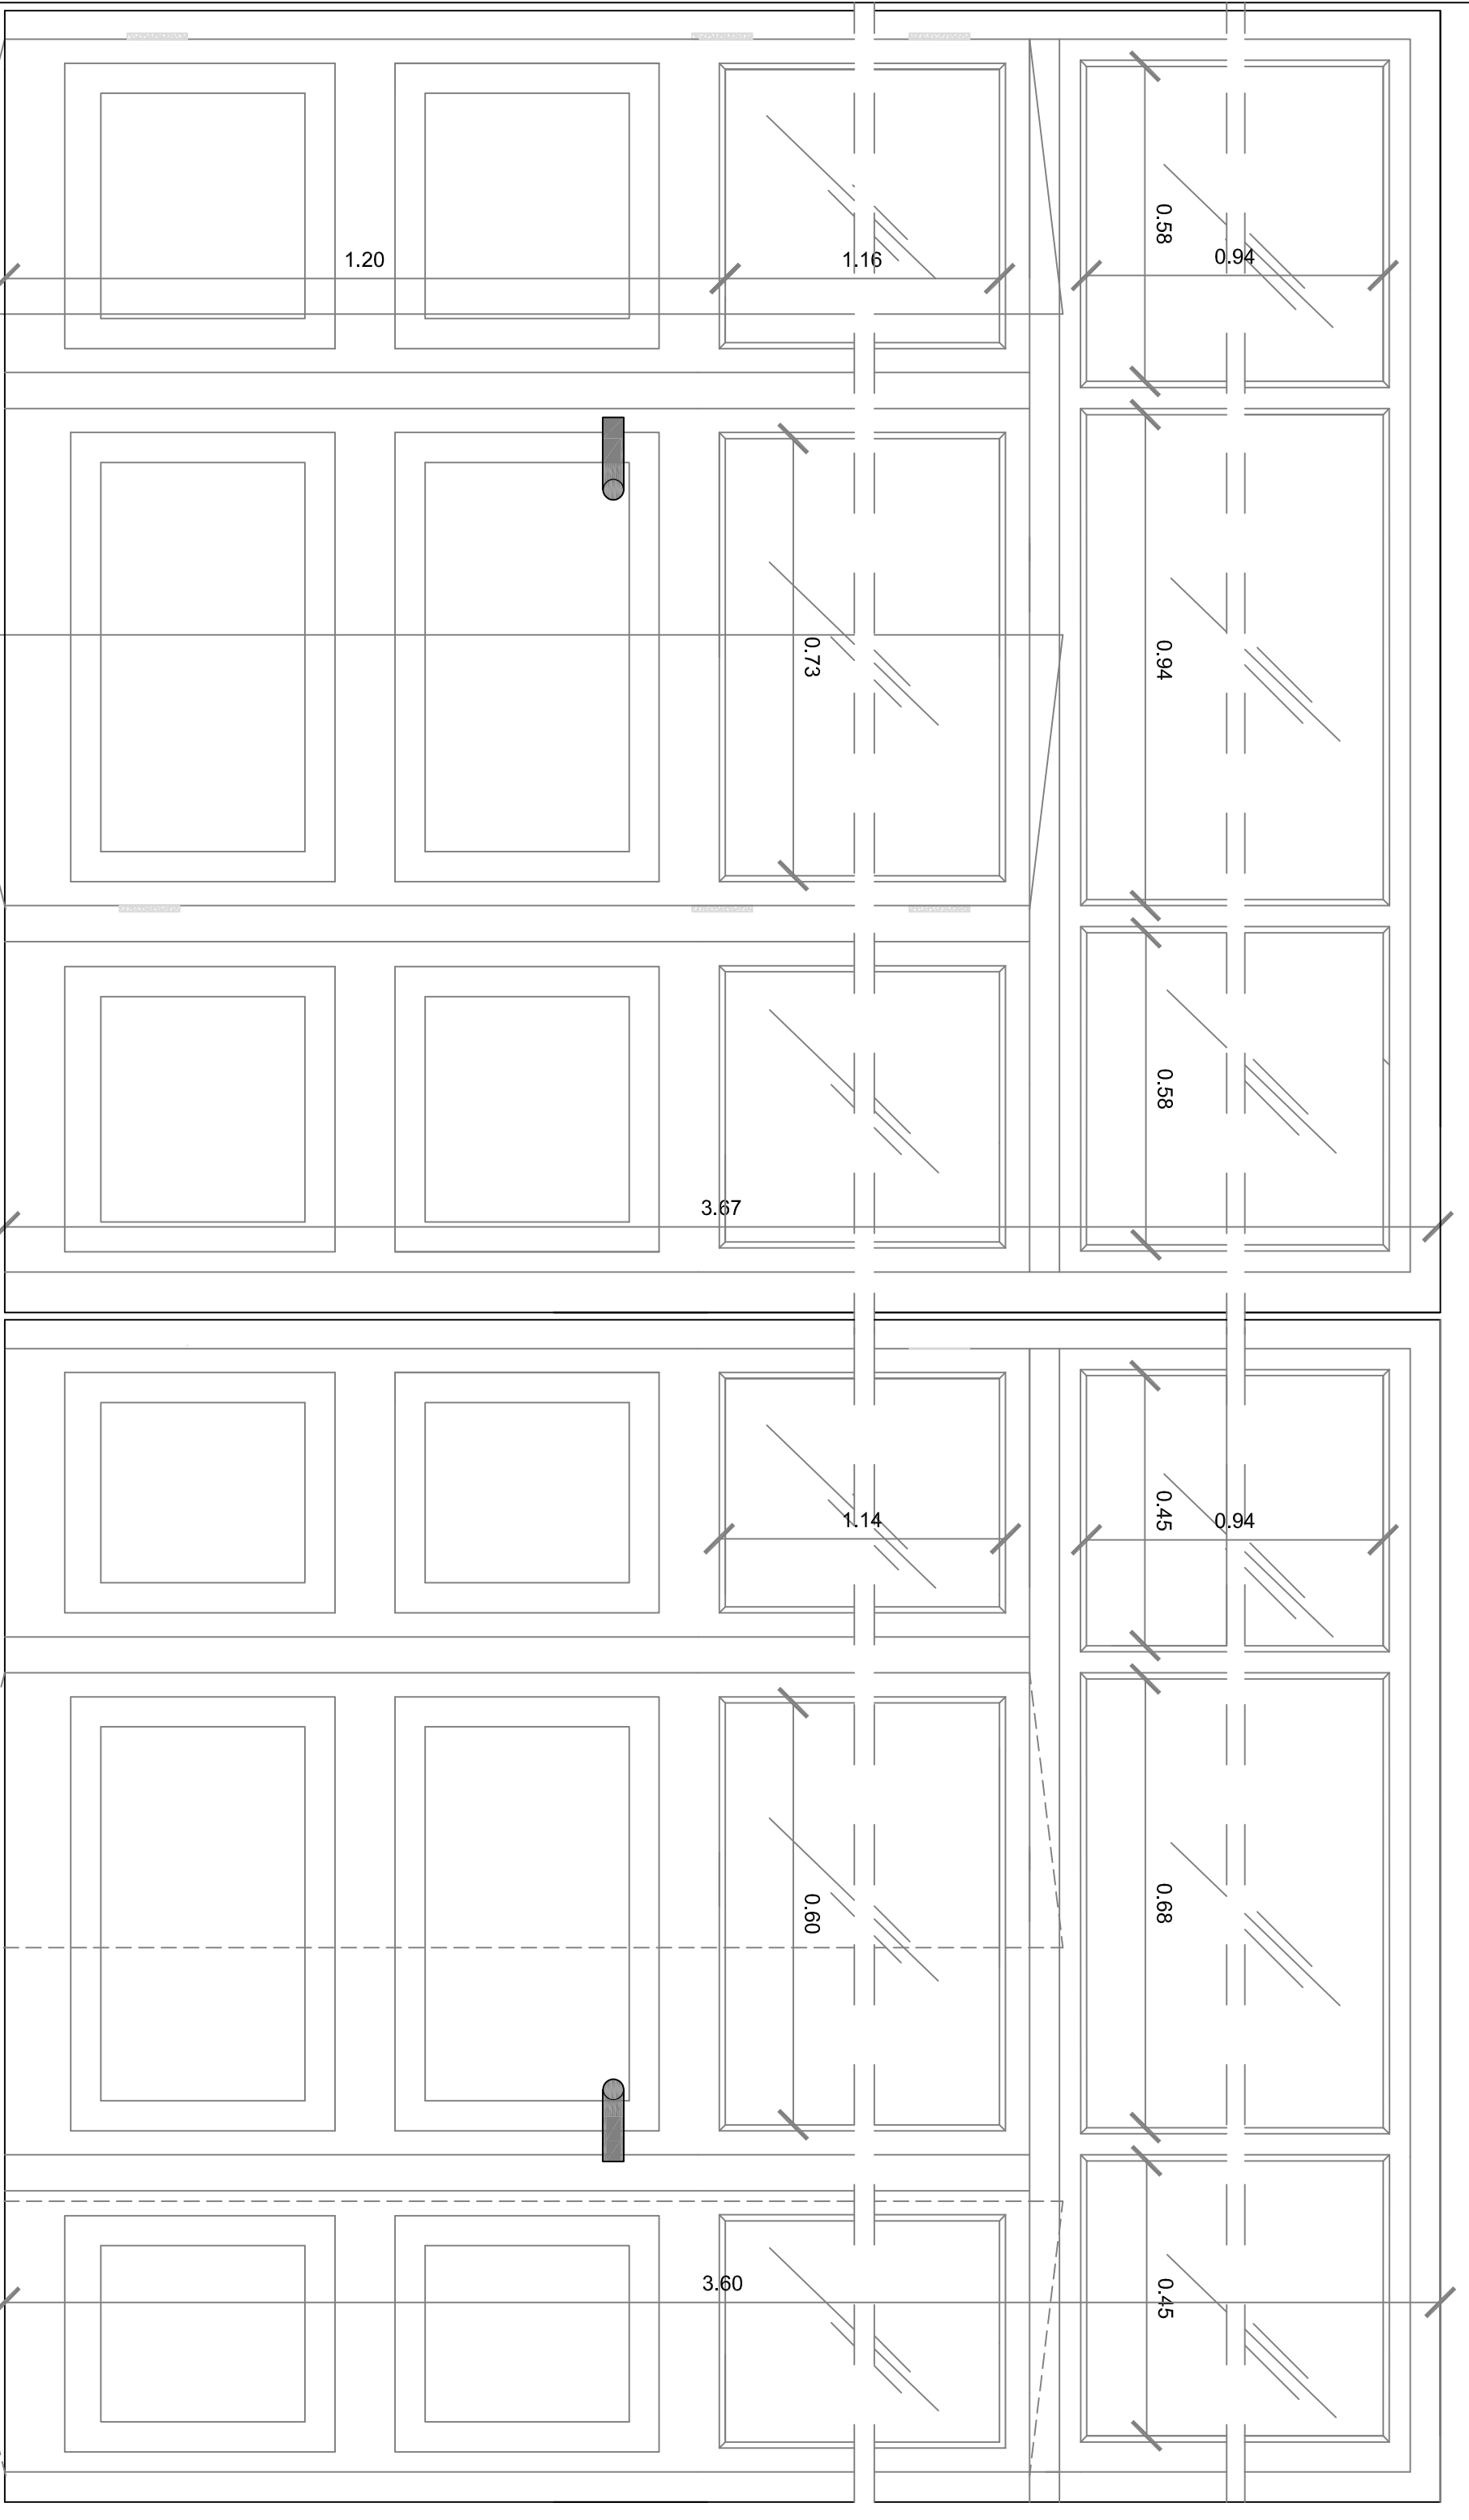

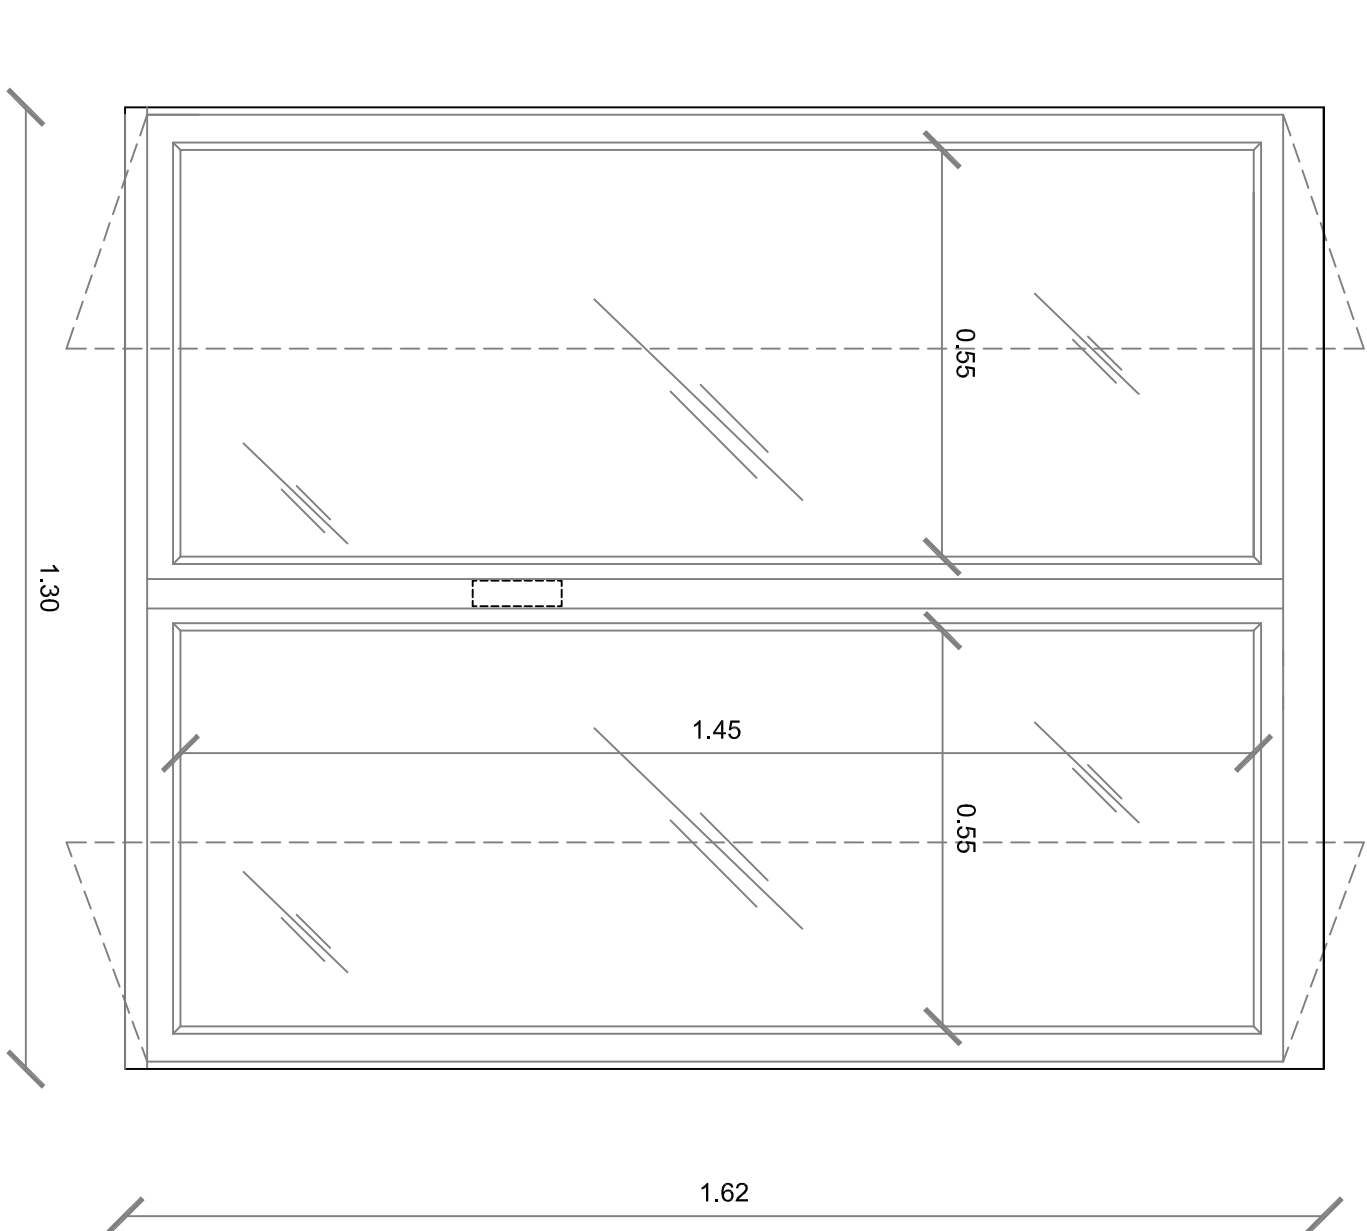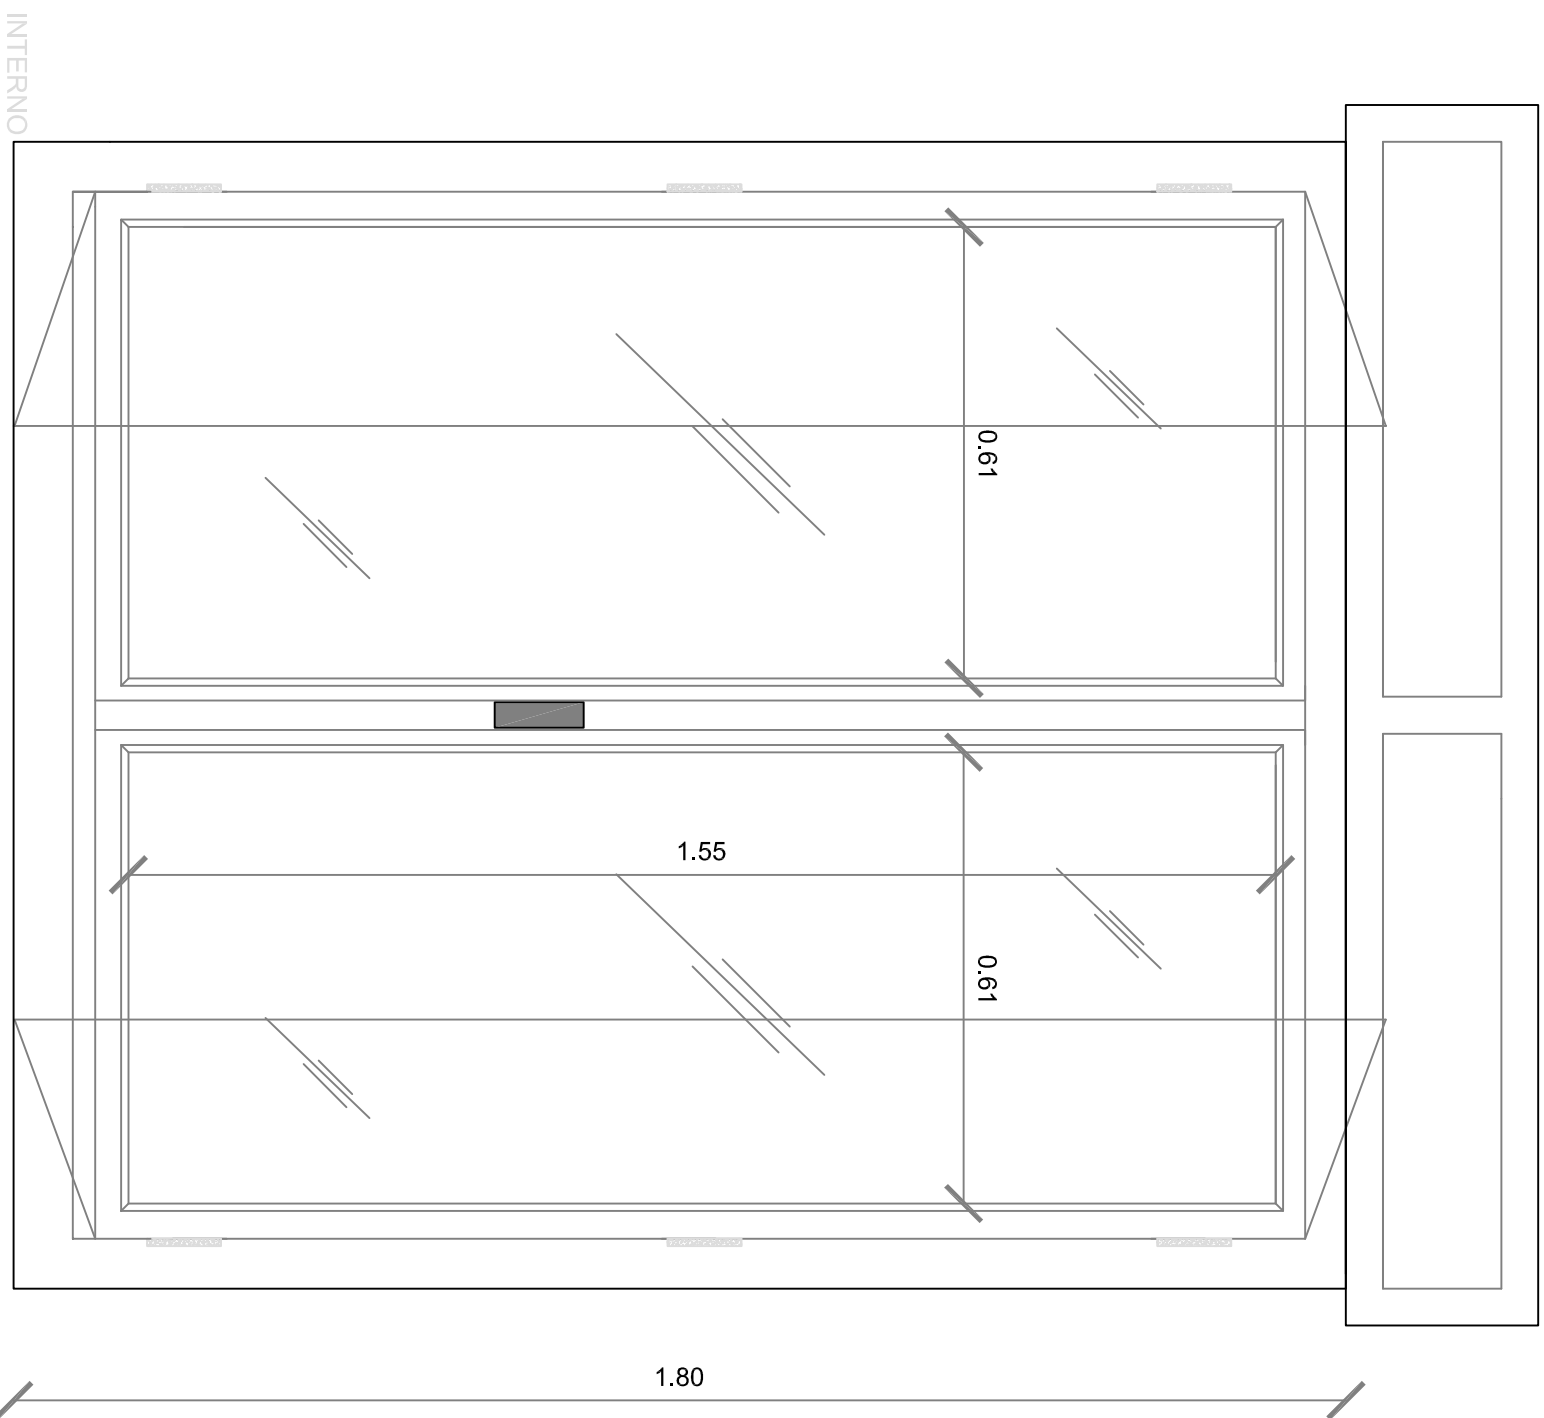

N.B. MISURE TIPO


RIFERIMENTO IN PIANTA	○
RIFERIMENTO E. PREZZI	
UBICAZIONE / n° PEZZI	VEDI PLANIMETRIE ALLEGATA
TIPO APERTURA	2 ANTE APRIBILI
TIPO VETRO	SINGOLO
NOTE	SERRAMENTI IN LEGNO DOPPI

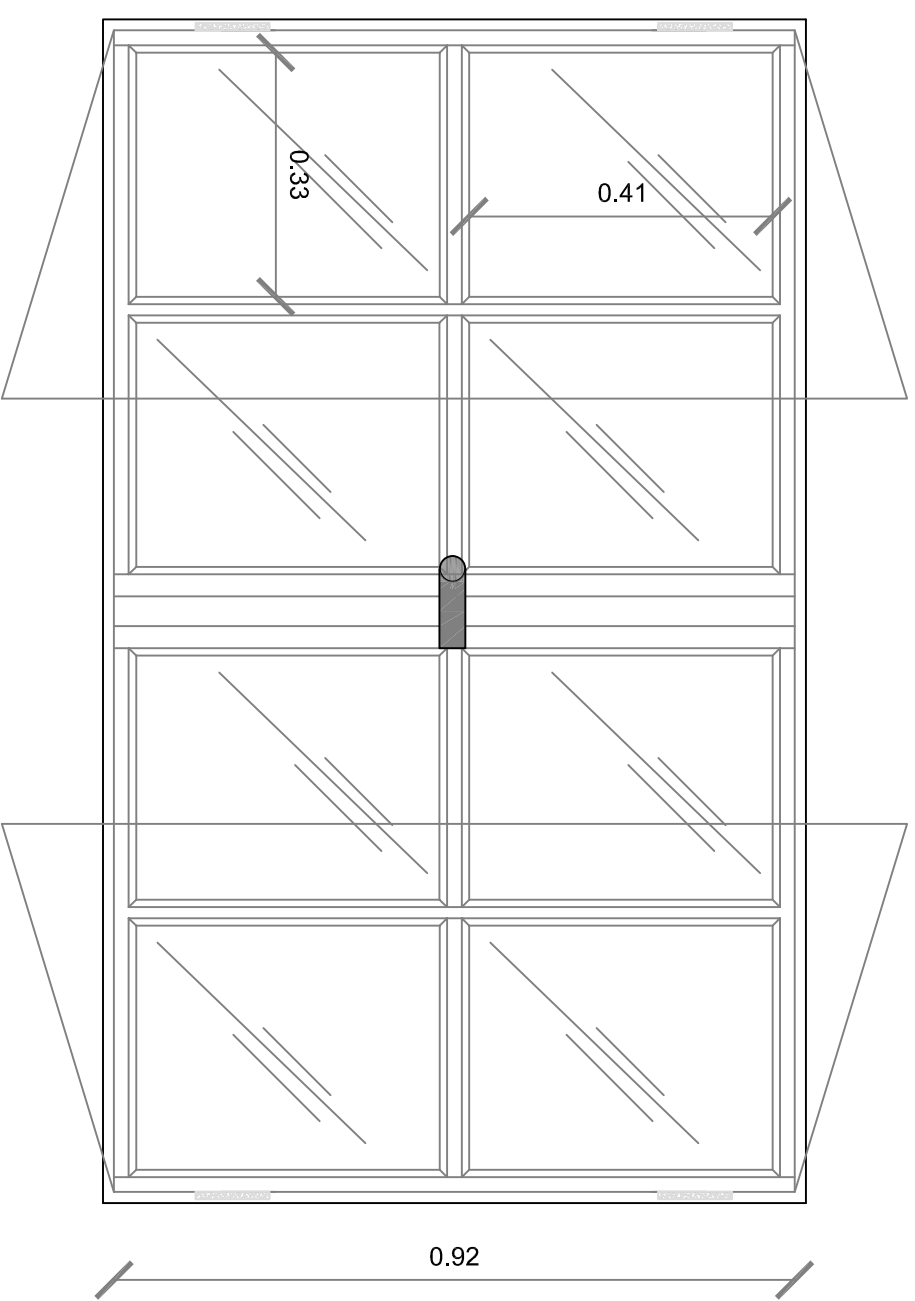

INTERNO

1.60

0.92

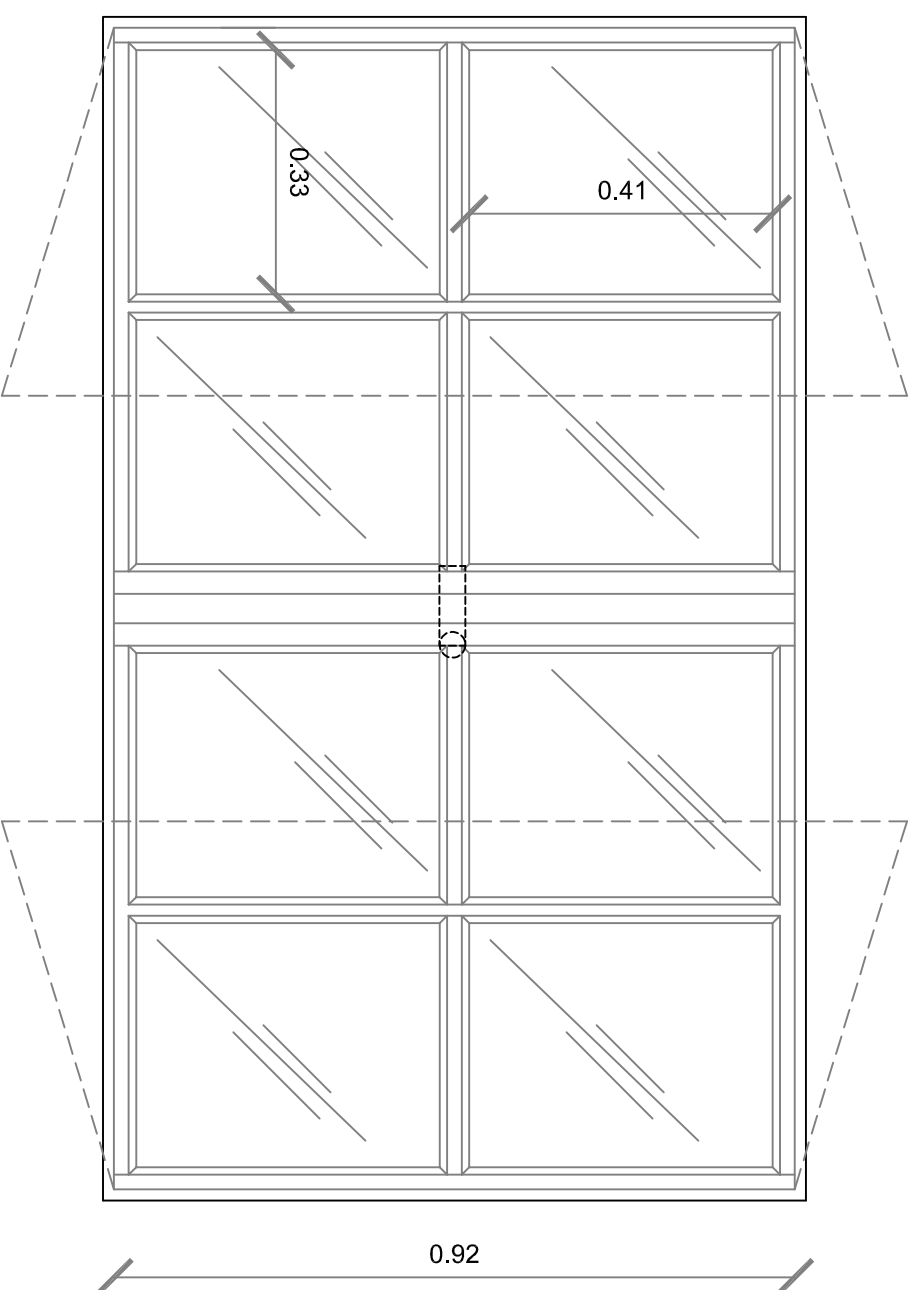


ESTERNO

1.60


0.92

N.B. MISURE TIPO

RIFERIMENTO IN PIANTA	Q1
RIFERIMENTO E. PREZZI	
UBICAZIONE / n° PEZZI	VEDI PLANIMETRIE ALLEGATA
TIPO APERTURA	2 ANTE APRIBILI
TIPO VETRO	SINGOLO
NOTE	SERRAMENTI IN LEGNO

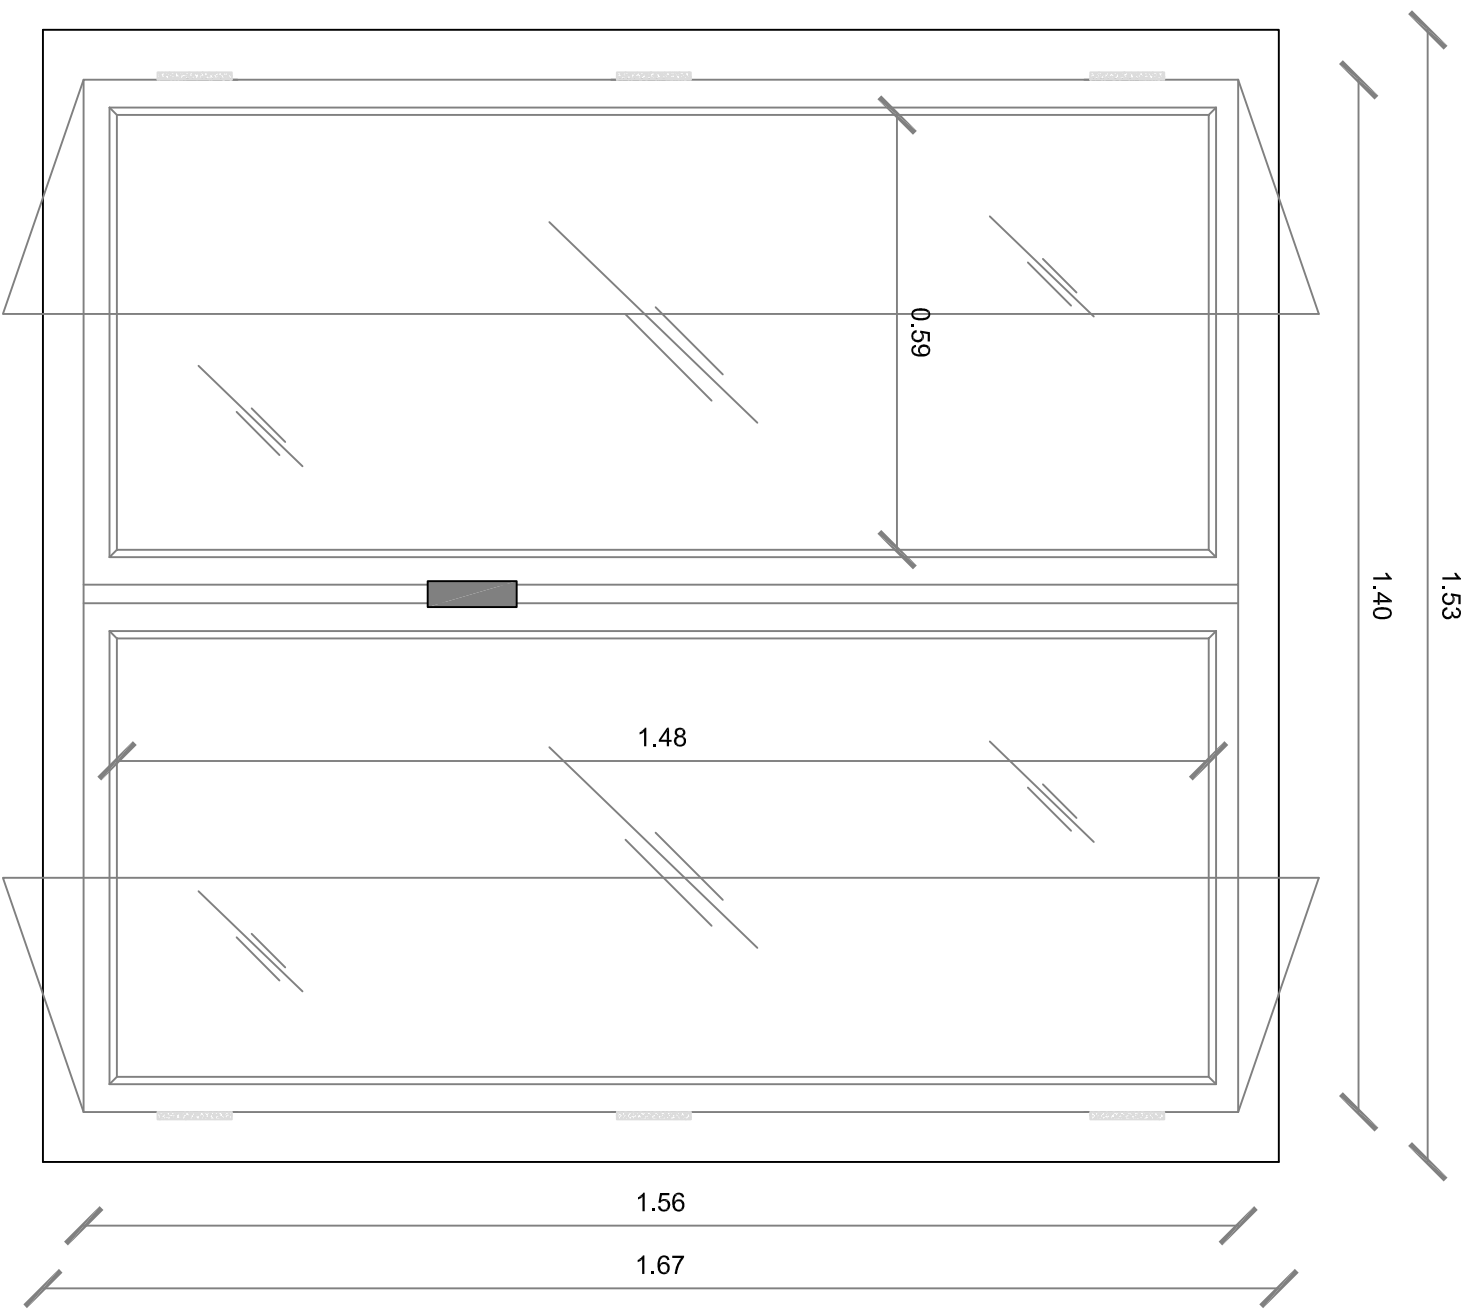


INTERNO

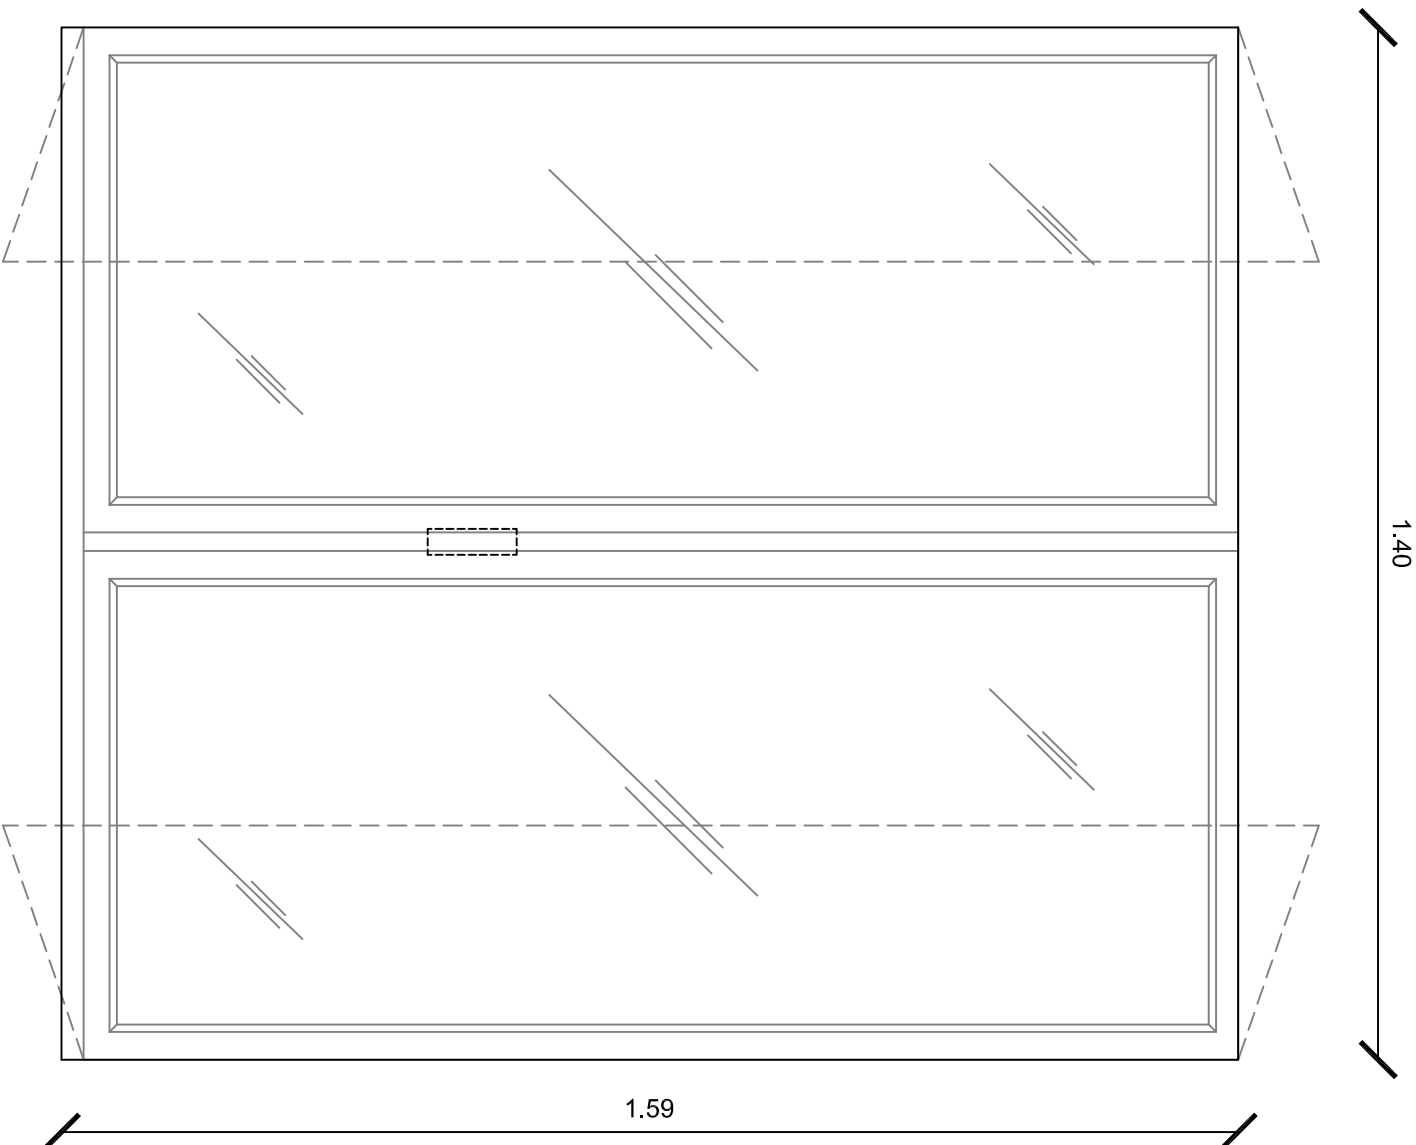


ESTERNO

N.B. MISURE TIPO

RIFERIMENTO IN Pianta	S
RIFERIMENTO E. PREZZI	
UBICAZIONE / n° PEZZI	VEDI PLANIMETRIE ALLEGATA
TIPO APERTURA	2 ANTE APRIIBILI
TIPO VETRO	SINGOLO
NOTE	SERRAMENTI IN LEGNO

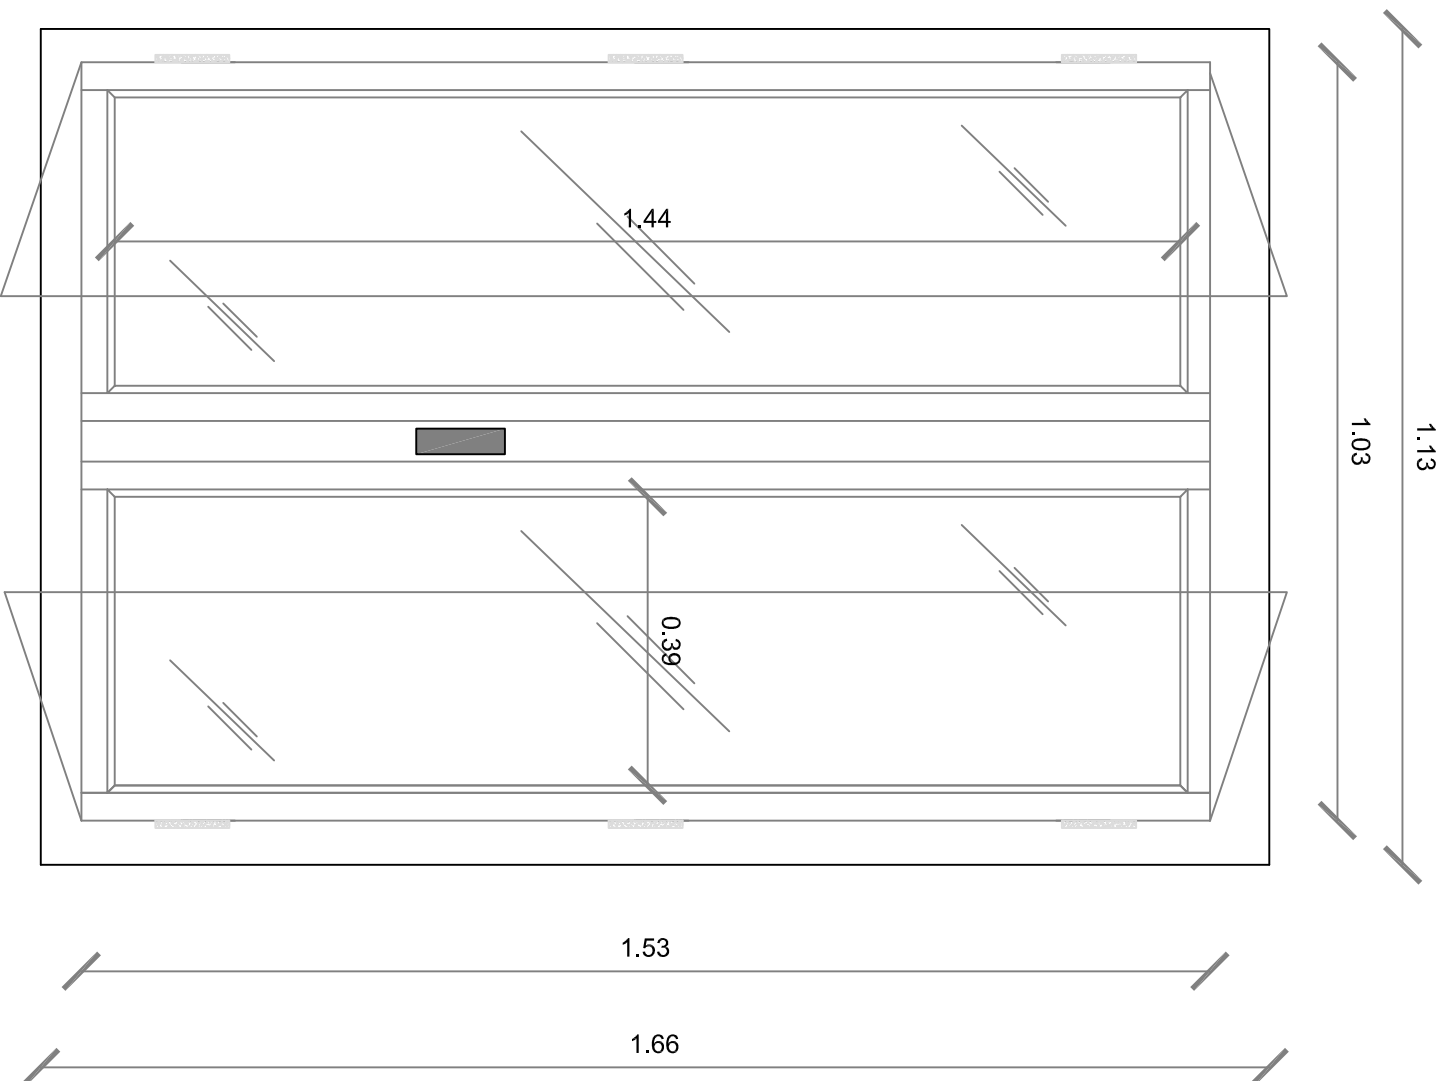


INTERNO

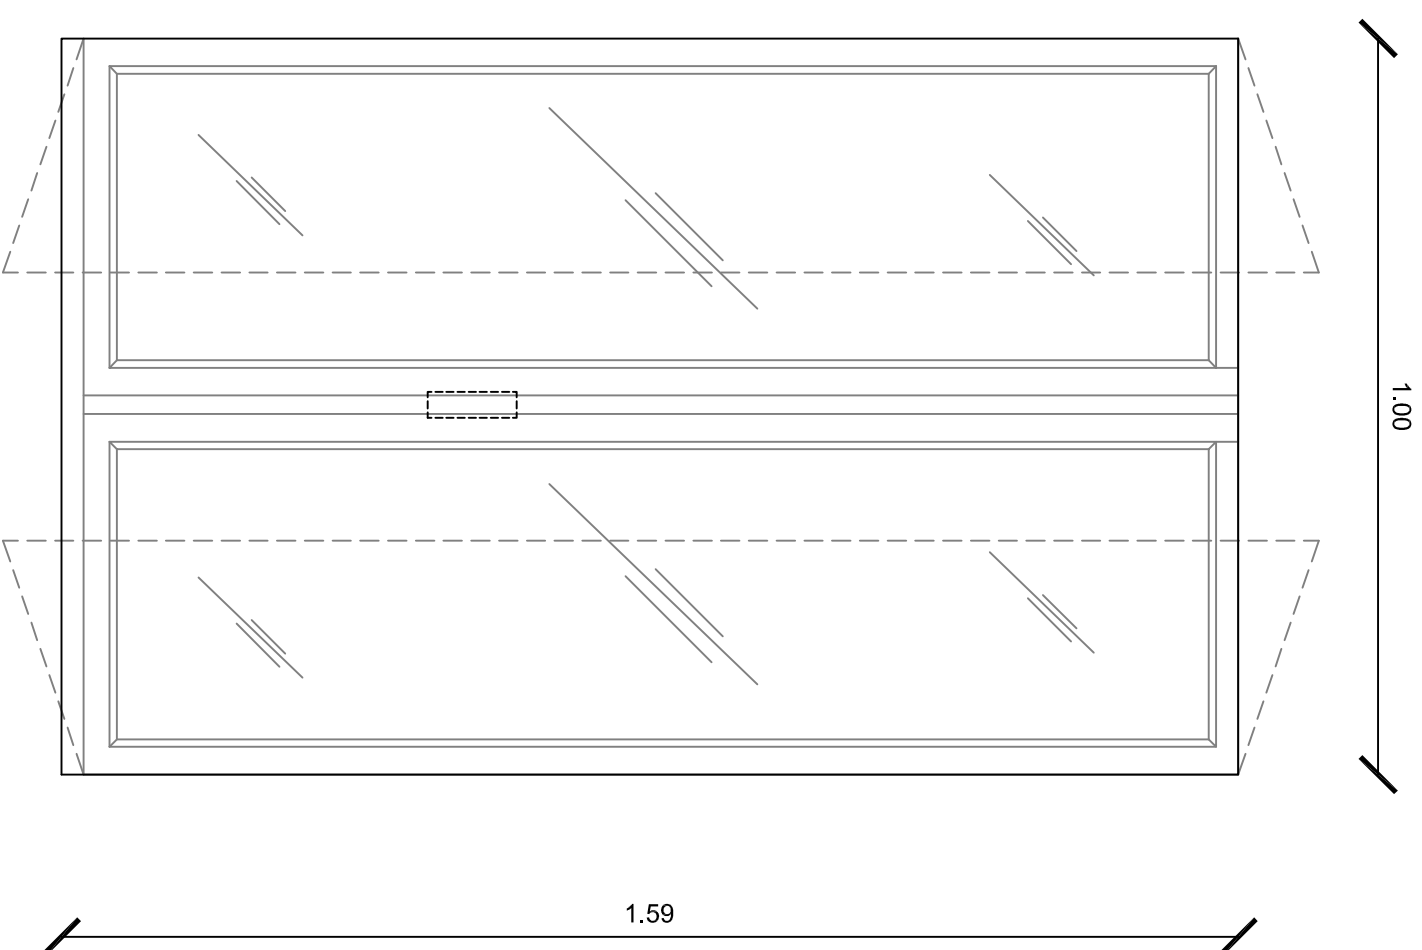

ESTERNO

N.B. MISURE TIPO

RIFERIMENTO IN Pianta	S1
RIFERIMENTO E. PREZZI	
UBICAZIONE / n° PEZZI	VEDI PLANIMETRIE ALLEGATA
TIPO APERTURA	2 ANTE APRIBILI
TIPO VETRO	SINGOLO
NOTE	SERRAMENTI IN LEGNO

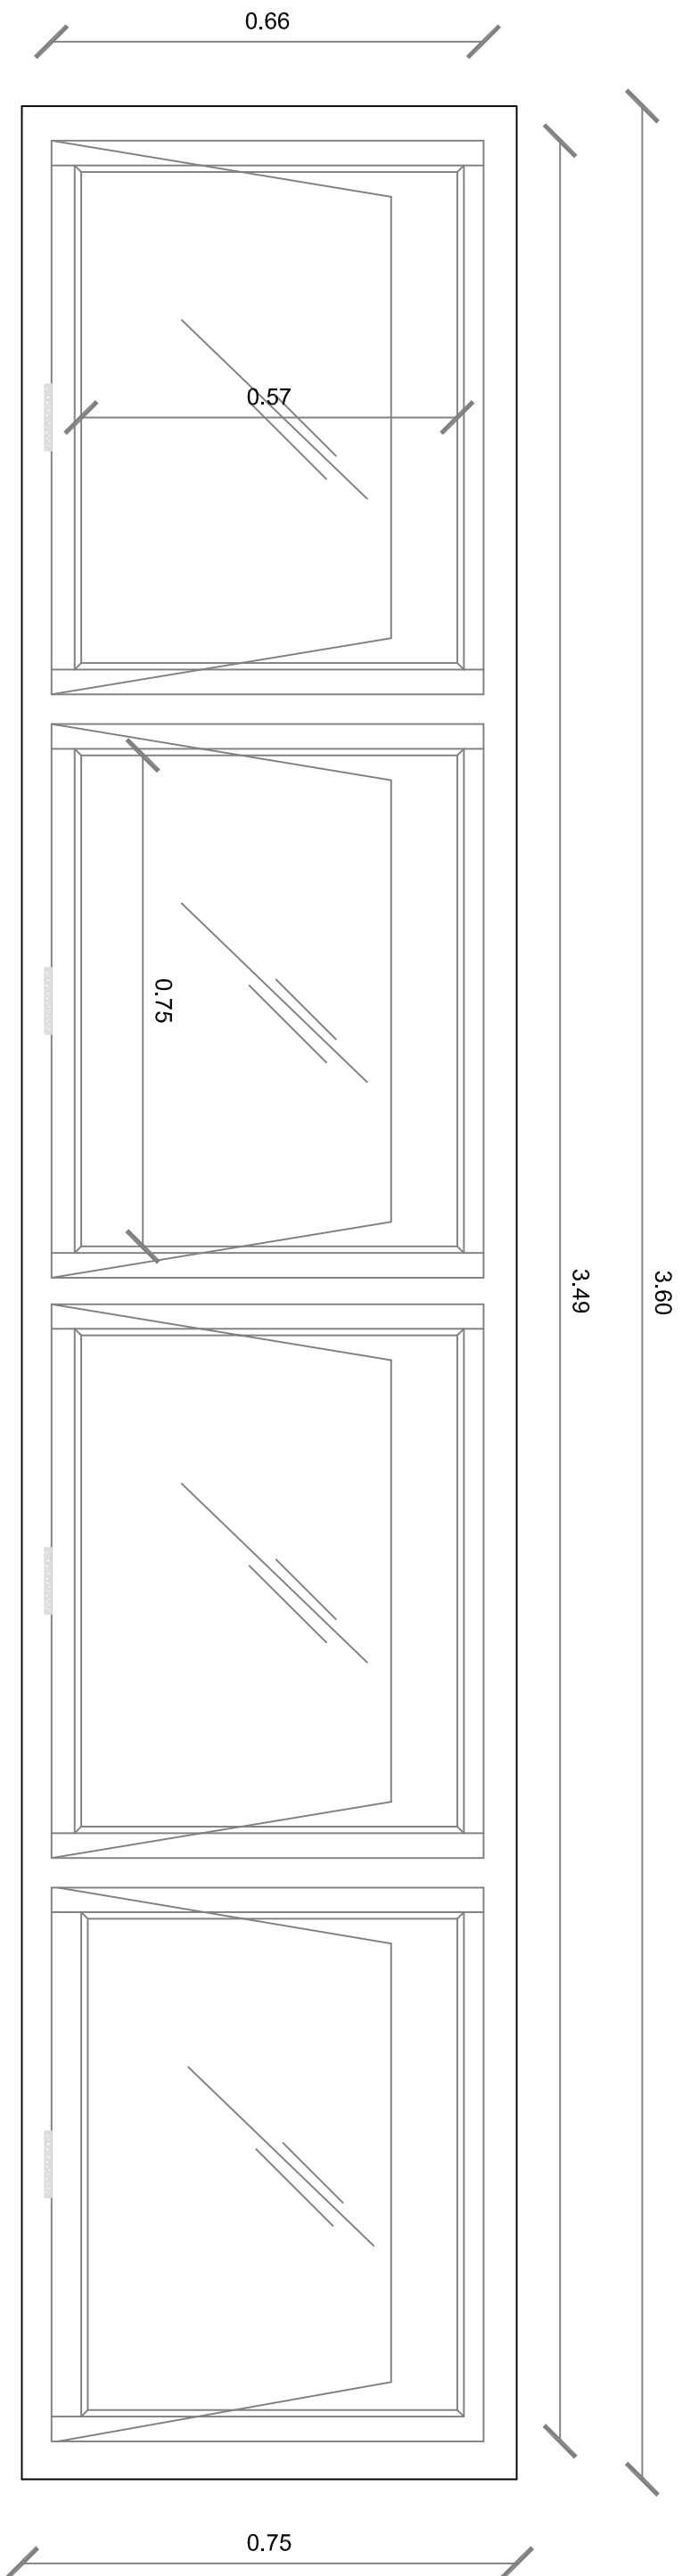

INTERNO

RIFERIMENTO IN Pianta	S2
RIFERIMENTO E. PREZZI	
UBICAZIONE / n° PEZZI	VEDI PLANIMETRIE ALLEGATA
TIPO APERTURA	4 ANTE APRIIBILI A RIBALTA
TIPO VETRO	SINGOLO
NOTE	SERRAMENTI IN LEGNO