

# **Unione Territoriale Intercomunale “Collio – Alto Isonzo”**

**Comuni di:** *Capriva del Friuli, Cormons, Farra d'Isonzo, Gorizia, Gradisca d'Isonzo, Mariano del Friuli, Medea, Moraro, Mossa, Romans d'Isonzo, San Lorenzo Isontino, Villesse*

Ufficio Manutenzioni e Lavori Pubblici

**Manutenzione straordinaria dei serramenti  
dell'Istituto d'arte Max Fabiani - Il lotto**

**PROGETTO ESECUTIVO  
PIANTE PIANO TERRA, PRIMO, SECONDO,  
ABACO SERRAMENTI  
STATO DI PROGETTO**

Dicembre 2017


*visto: IL RESPONSABILE*

Redatto da: *ing. Giovanni d'Imperio*

*- arch. Alessandro De Luisa -*

.....

.....

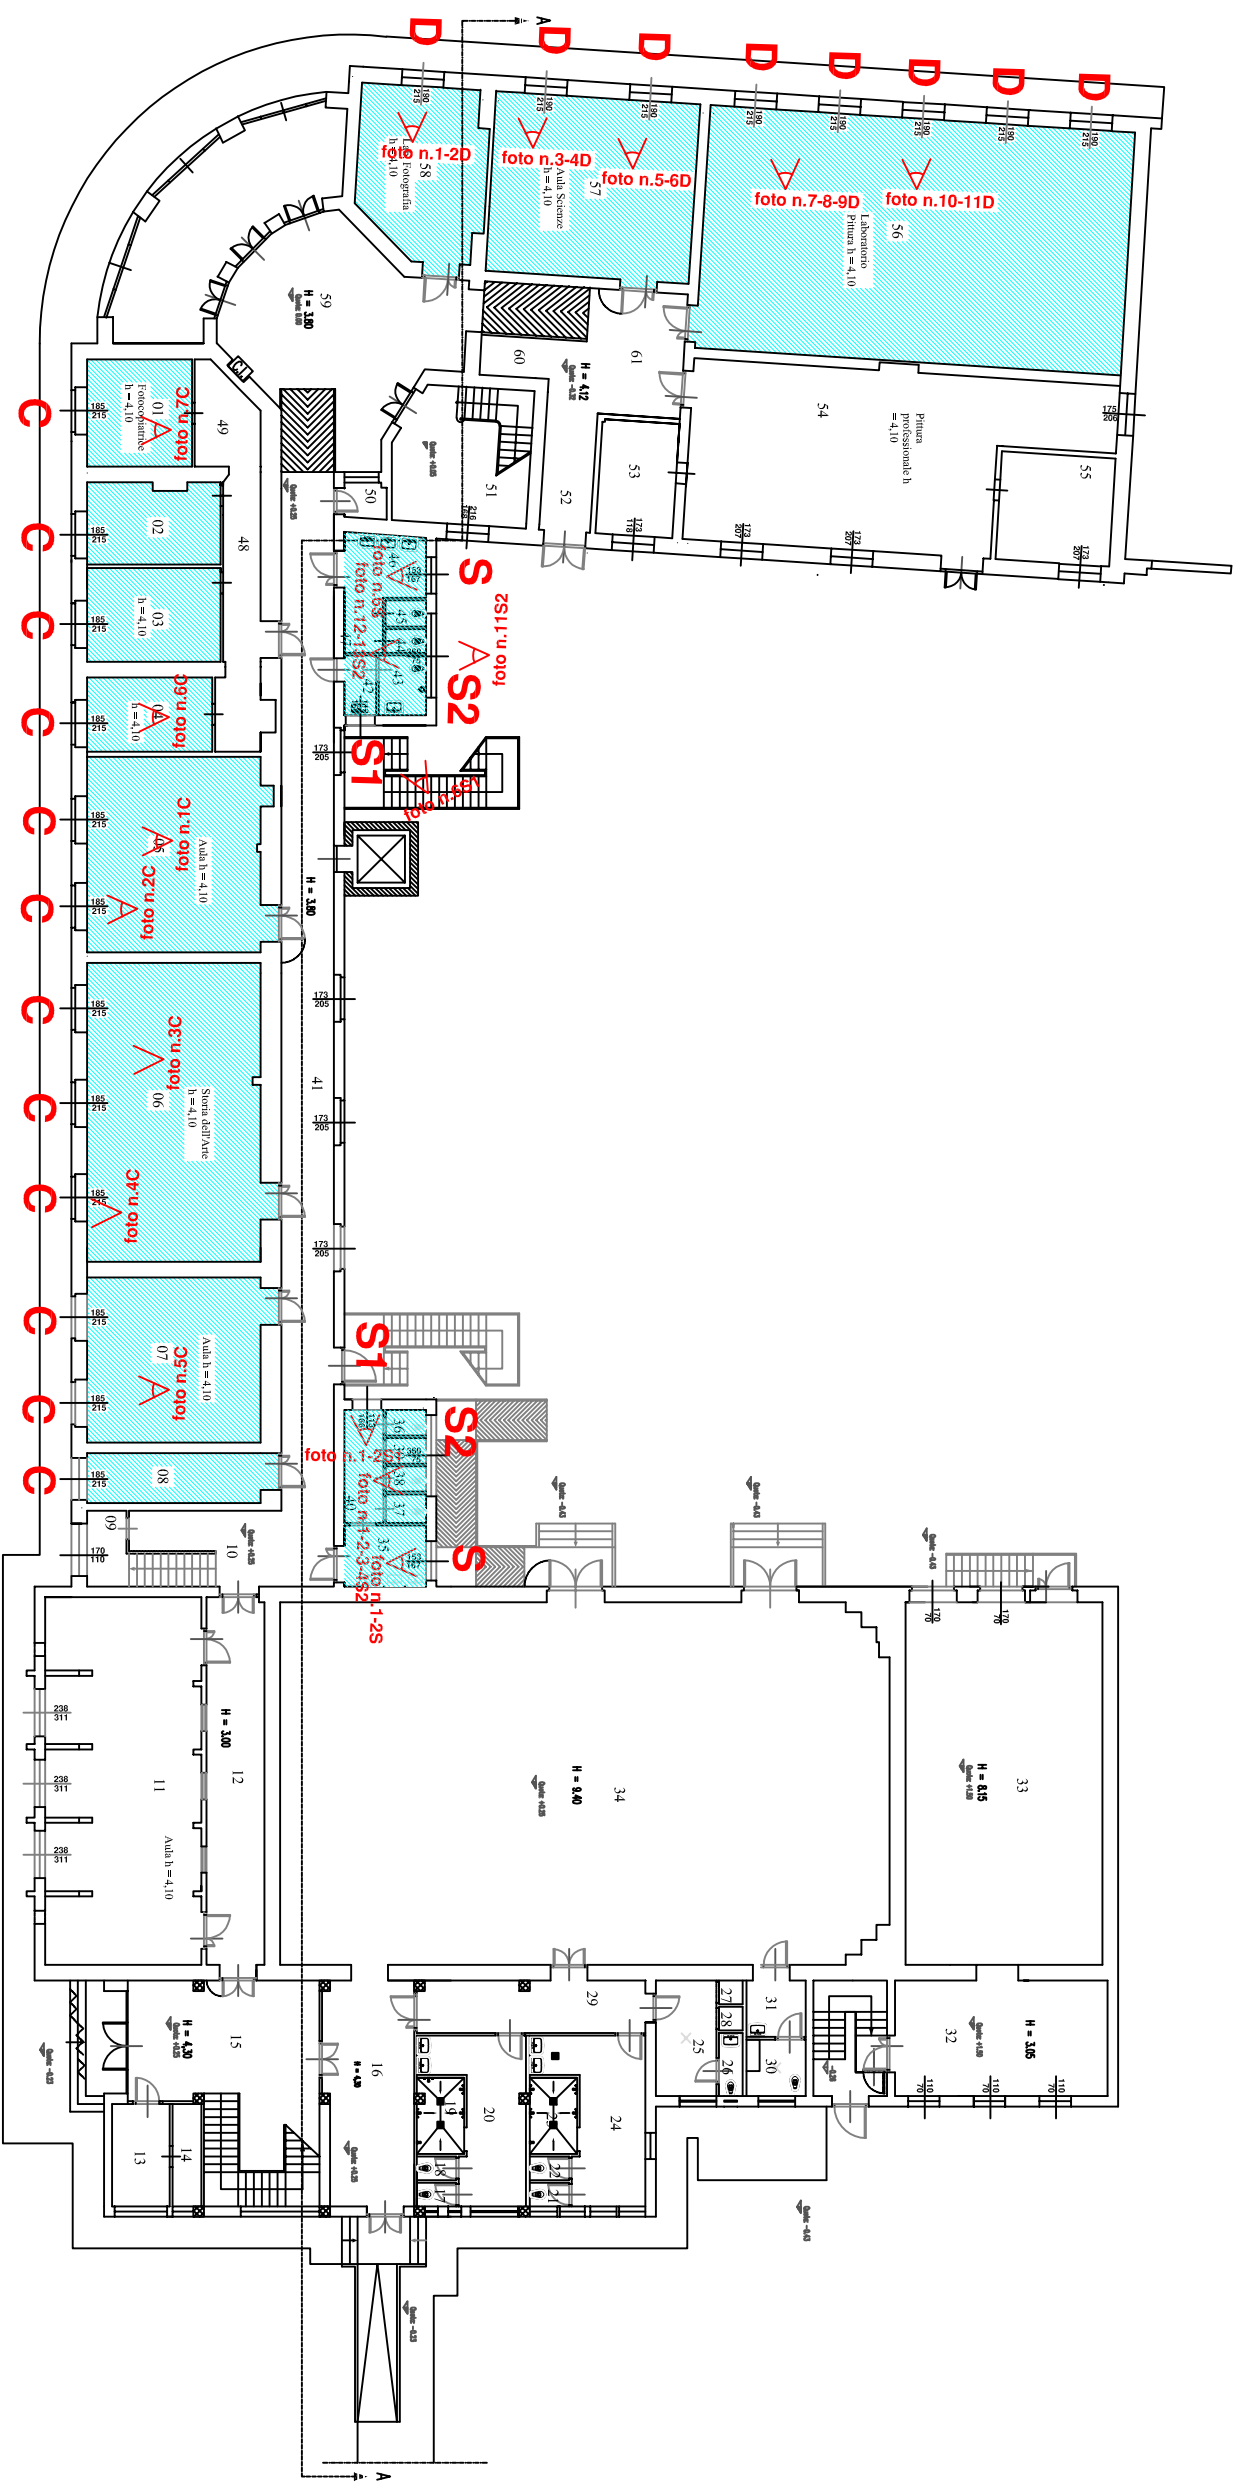

A  
foto n.9C


A  
foto n.8C

PROVINCIA DI GORIZIA  
Direzione Lavori e Mobilità


Istituto d'Arte Max Fabiani  
GORIZIA

TAV. 1 Manutenzione dei serramenti 2° lotto – scode 1:200  
Piano terra

LEGENDA SIMBOLI

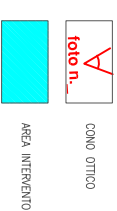

AREA INTERNO

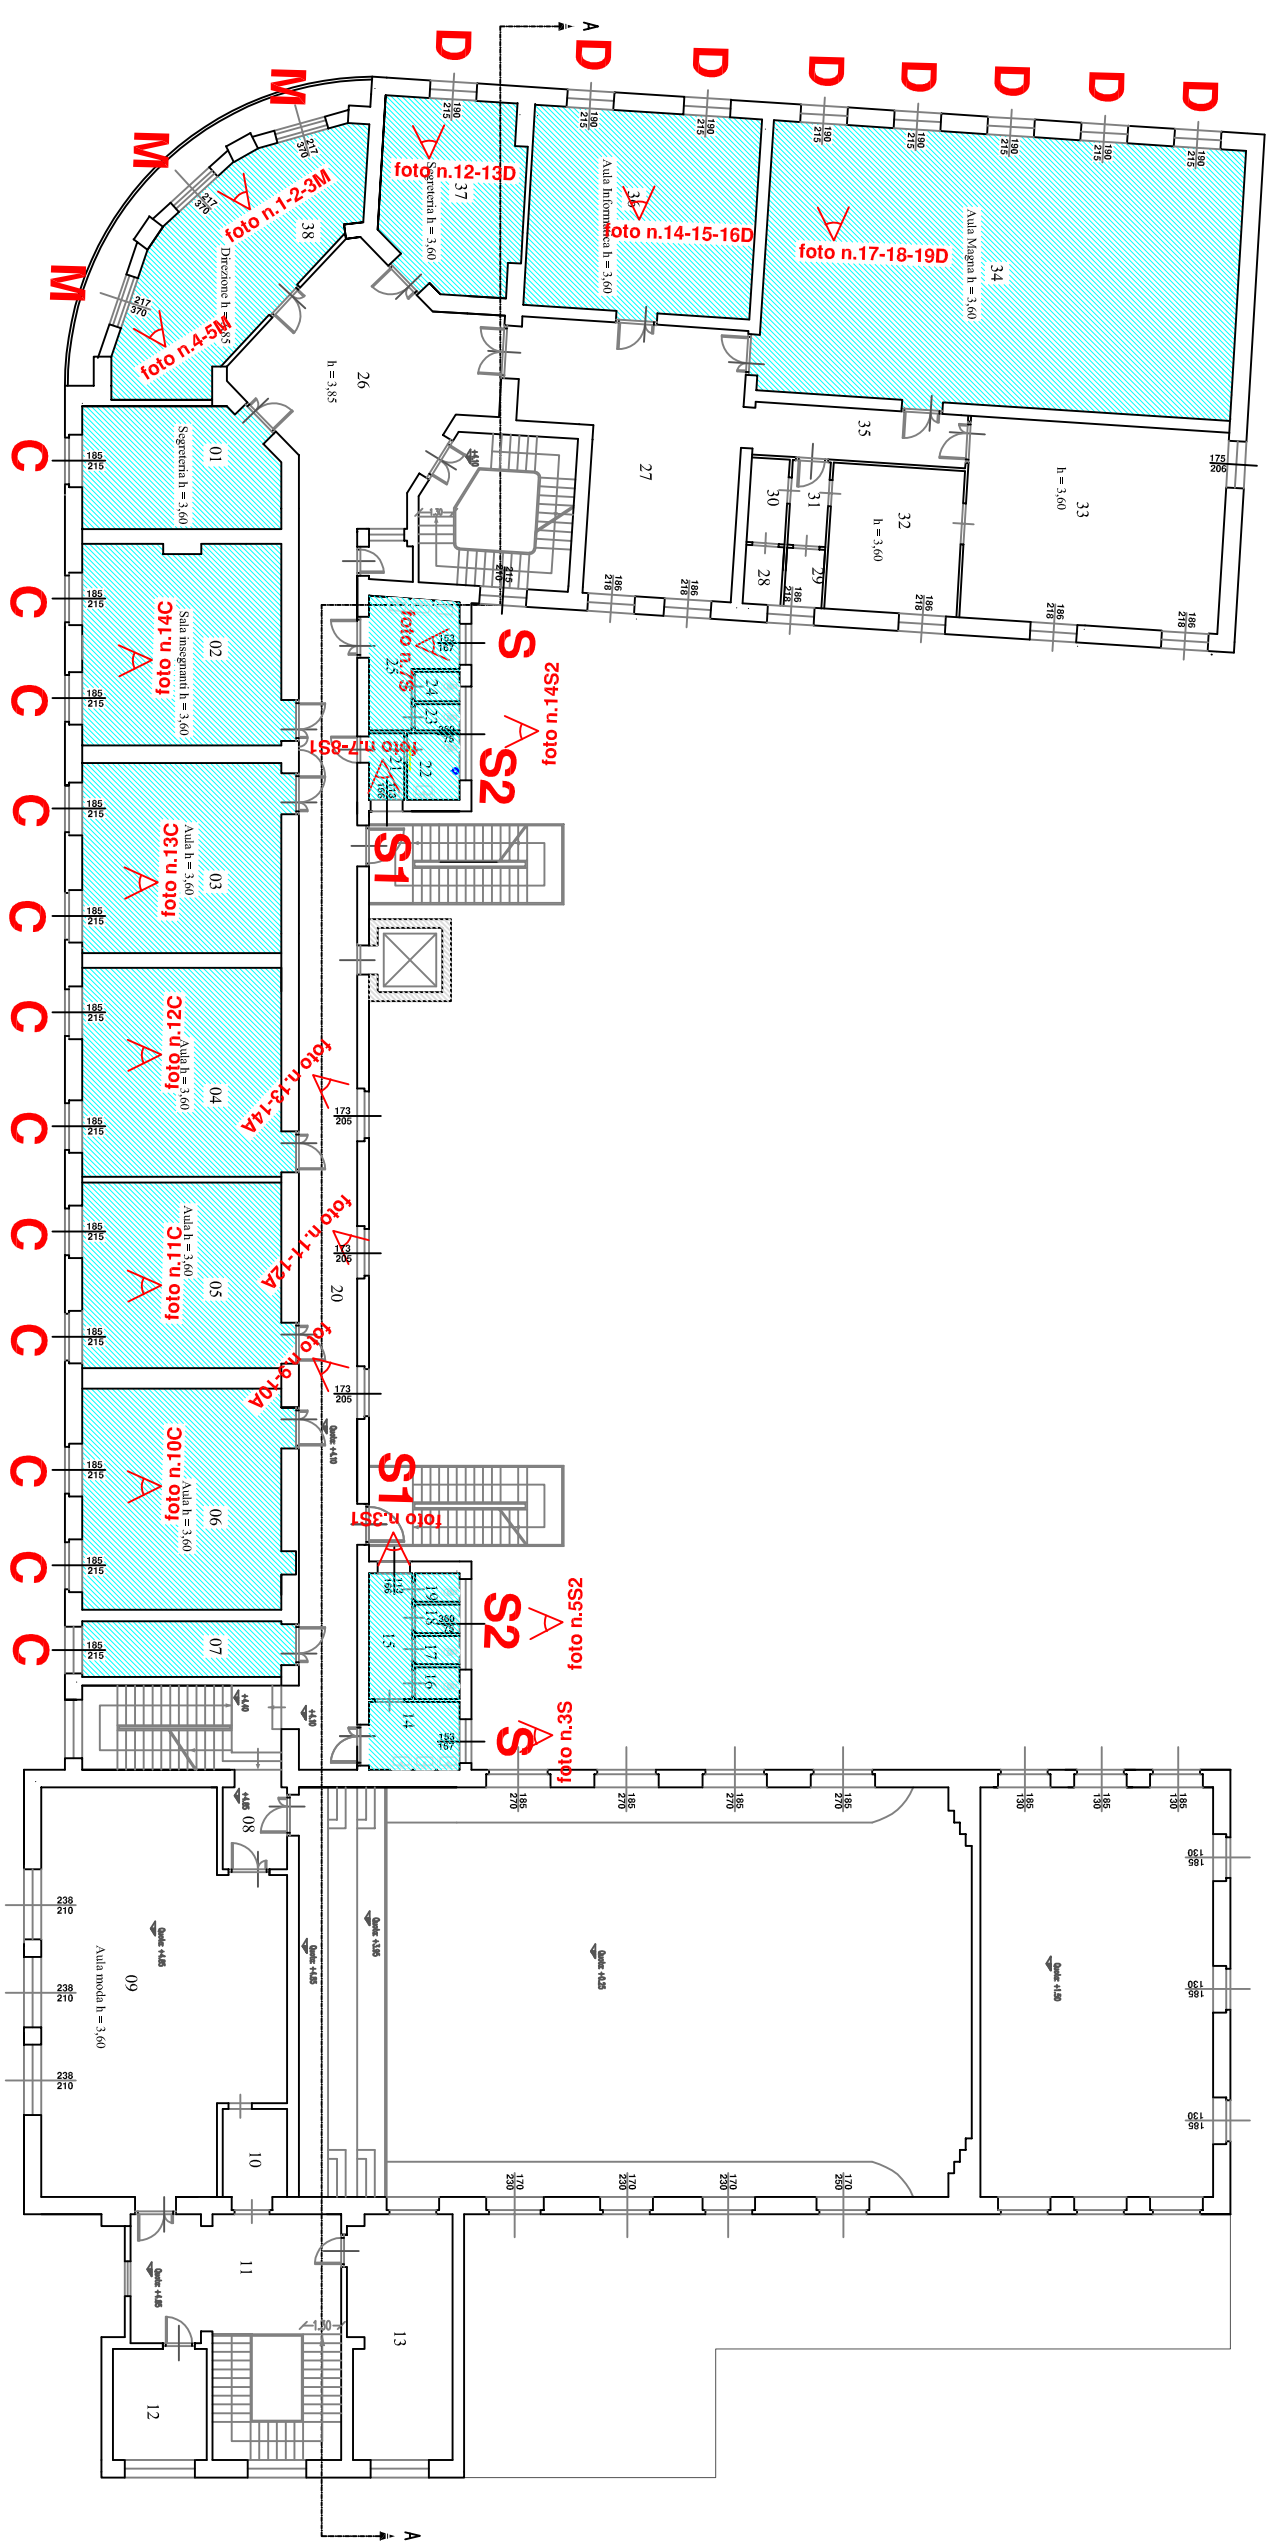

A  
foto n.16C

A  
foto n.15C

PROVINCIA DI GORIZIA  
Direzione Lavori e Mobilità


Istituto d'Arte Max Fabiani  
GORIZIA

TAV. 2  
Manutenzione dei serramenti 2° lotto - scode 1:200  
Piano primo

LEGENDA SIMBOLI

COME OTTINO  

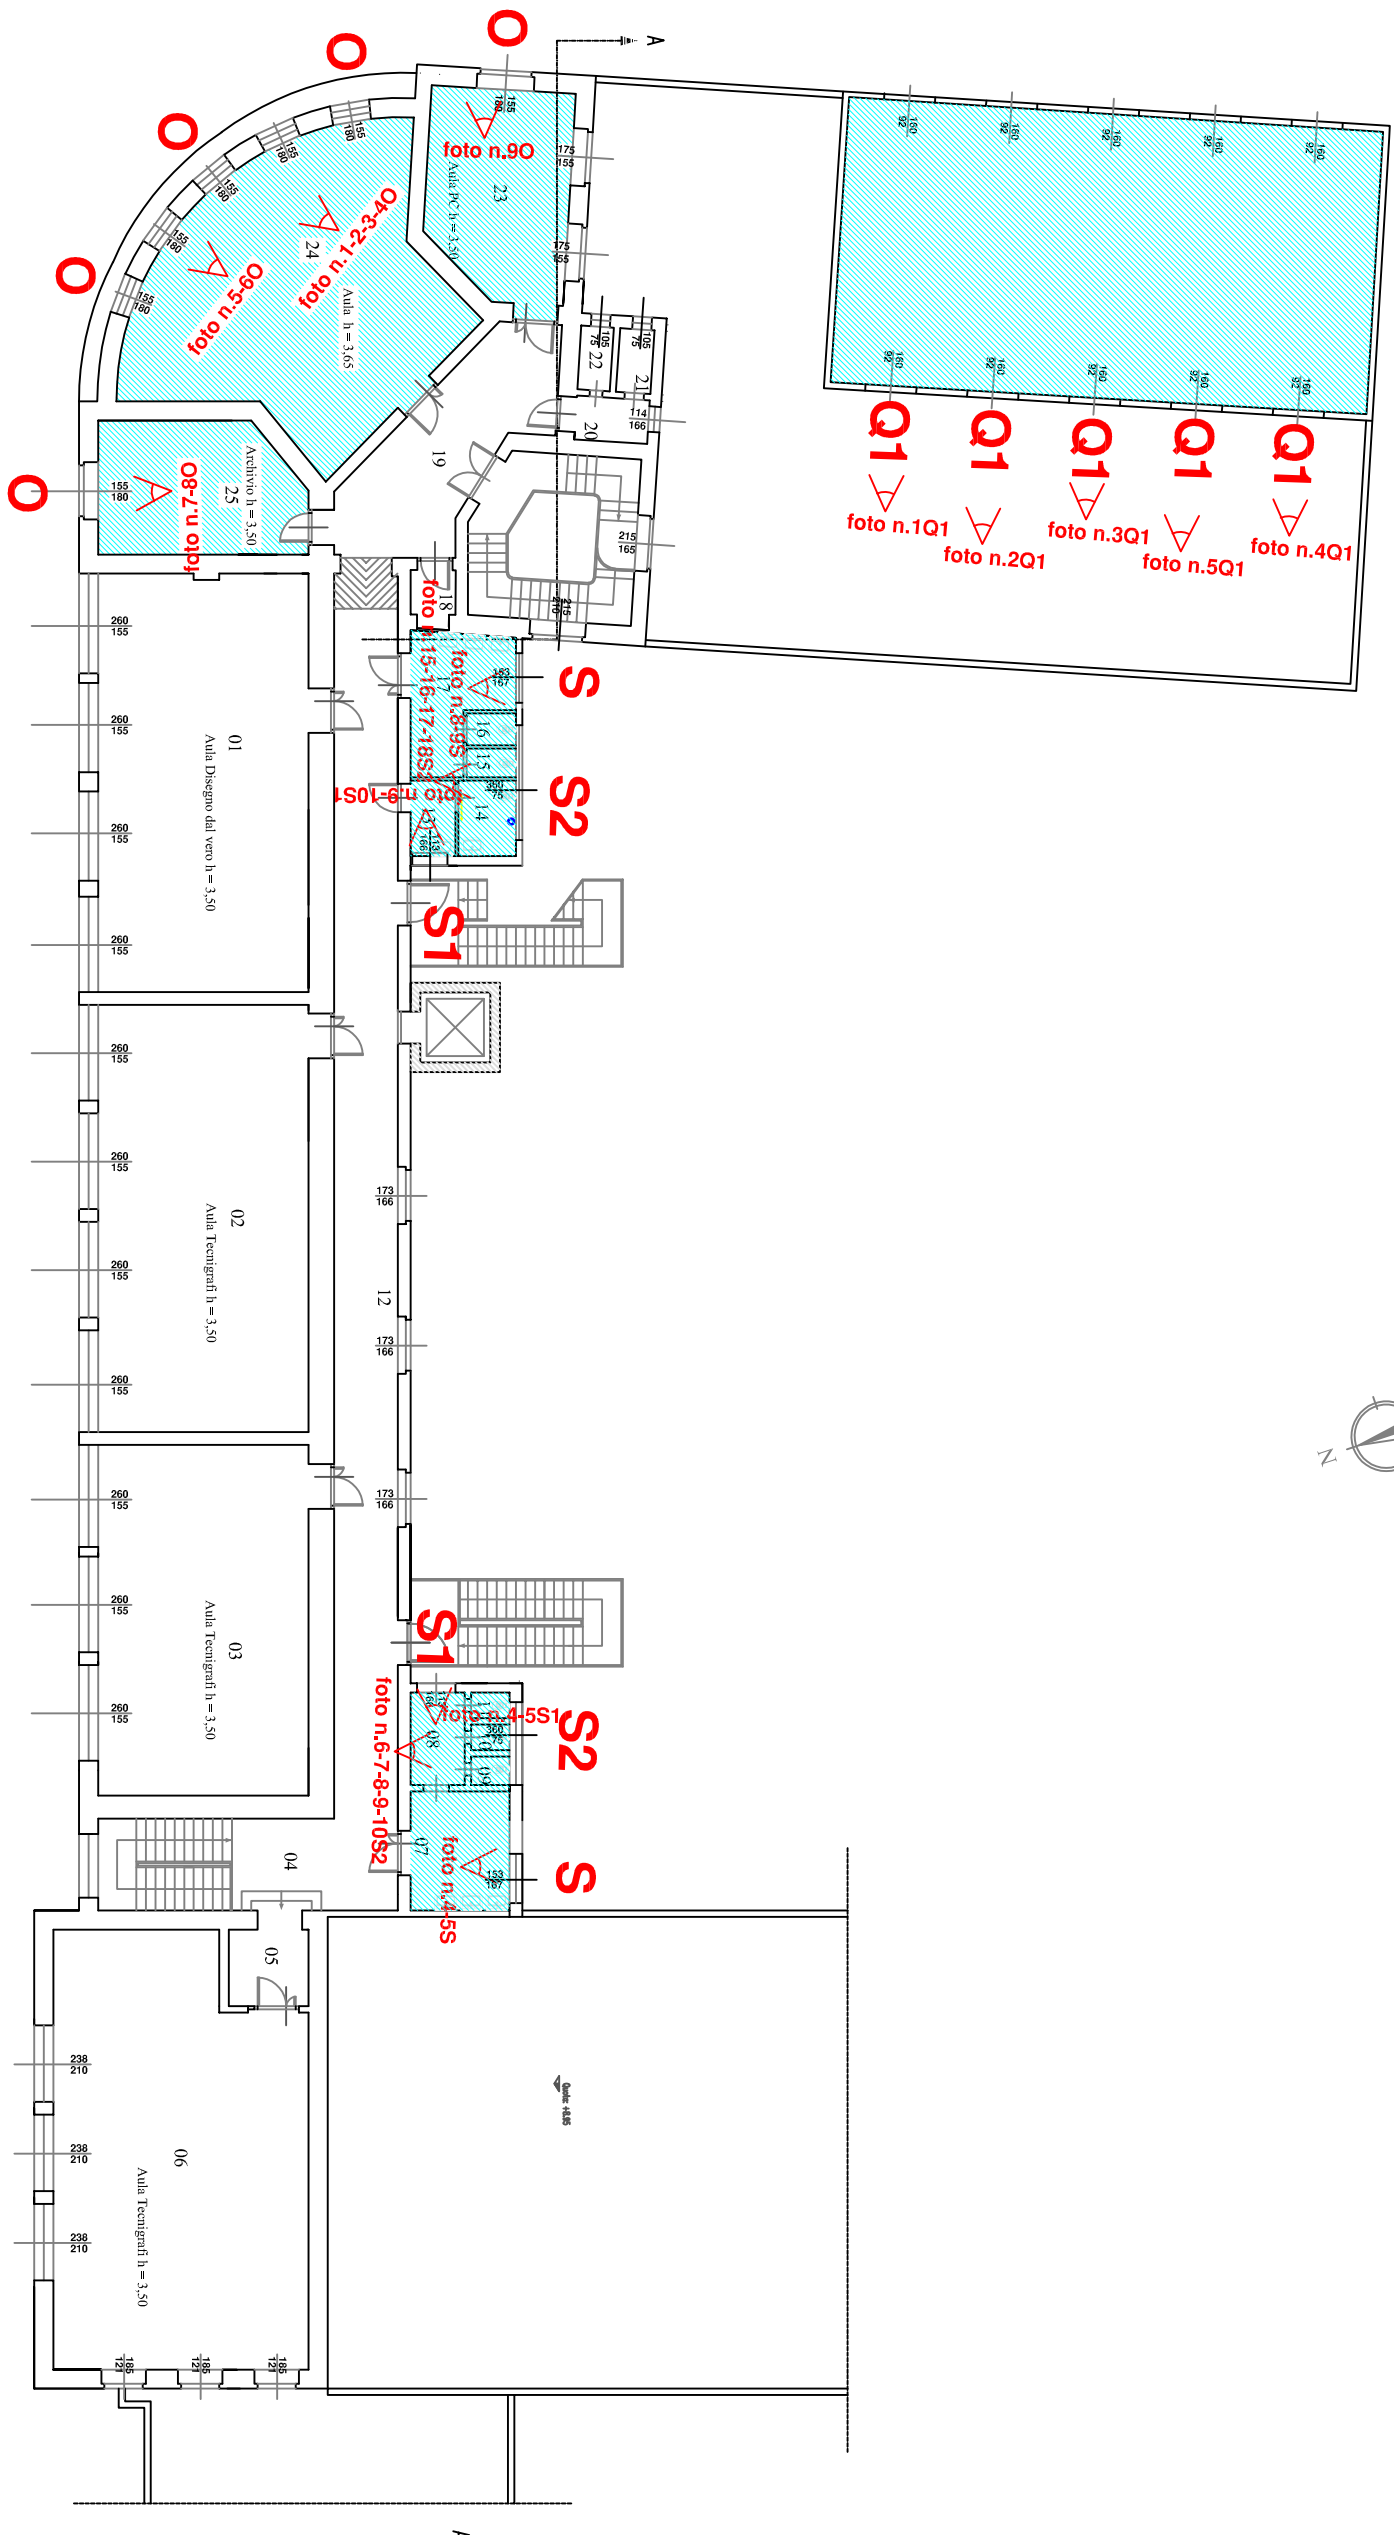

 AREA INTERNO




PROVINCIA DI GORIZIA  
 Direzione Lavori e Mobilità  
 Istituto d'Arte Max Fabiani  
 GORIZIA

TAV. 3  
 Manutenzione dei serramenti 2° lotto - scale 1:200  
 Piano secondo

LEGENDA SIMBOLI


 foto n. - CONTO OTTO  
 AREA INTERNO

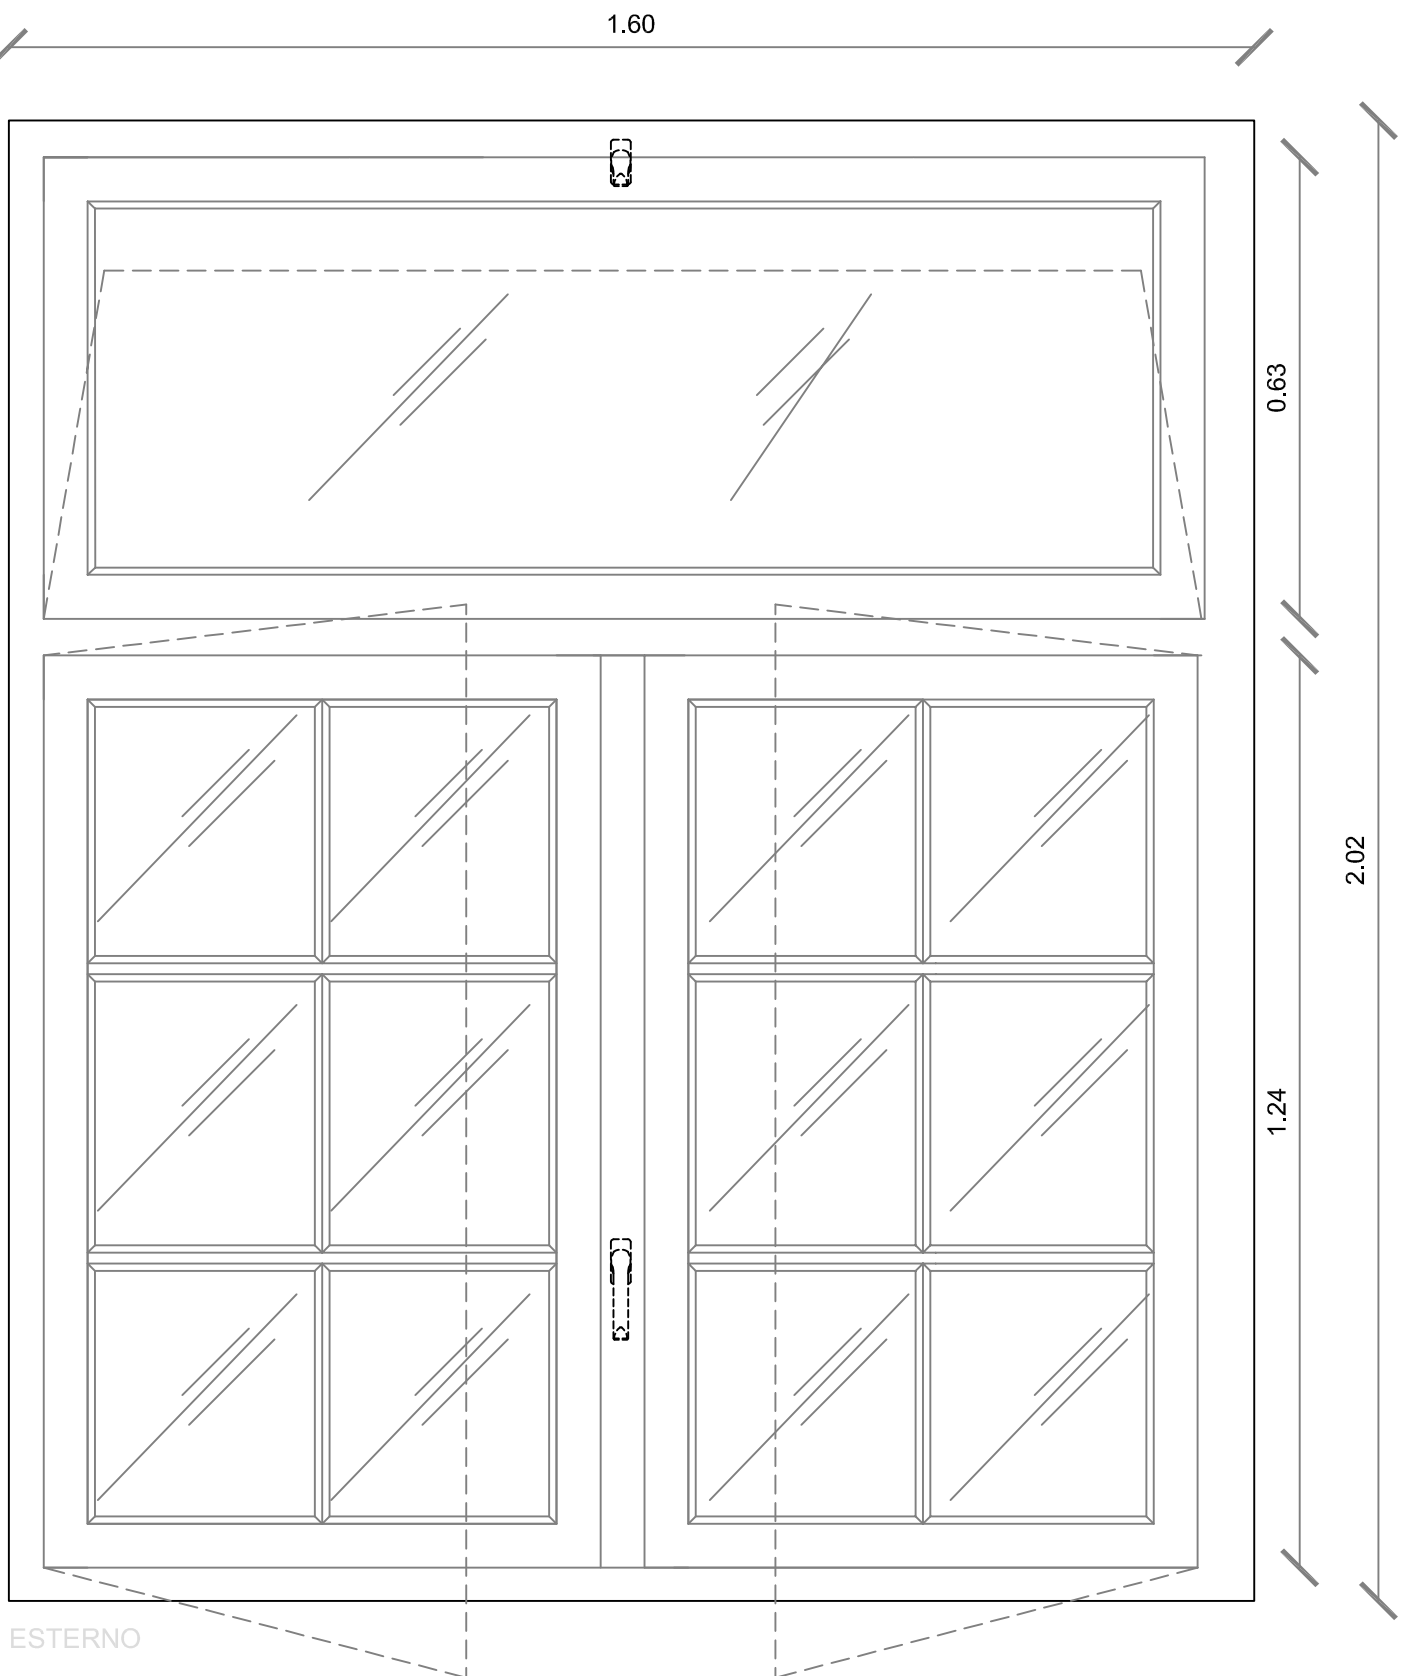

N.B. MISURE TIPO - MANIGLIE COME DA D.M. 236 1989

CASSONETTO AVVOLGIBILE DA RIPROPORRE STESSA PARTIZIONI DEL PROFILO


RIFERIMENTO IN PIANTA	<b>C</b>
RIFERIMENTO E. PREZZI	
UBICAZIONE / n° PEZZI	VEDI PLANIMETRIE ALLEGATA
TIPO APERTURA	2 ANTE APRIBILI SOPRALUCE A RIBALTA
TIPO VETRO	DOPPIO ANTIFONDAMENTO SELETTIVO A CONTROLLO SOLARE
NOTE	SERRAMENTI IN LEGA DI ALLUMINIO

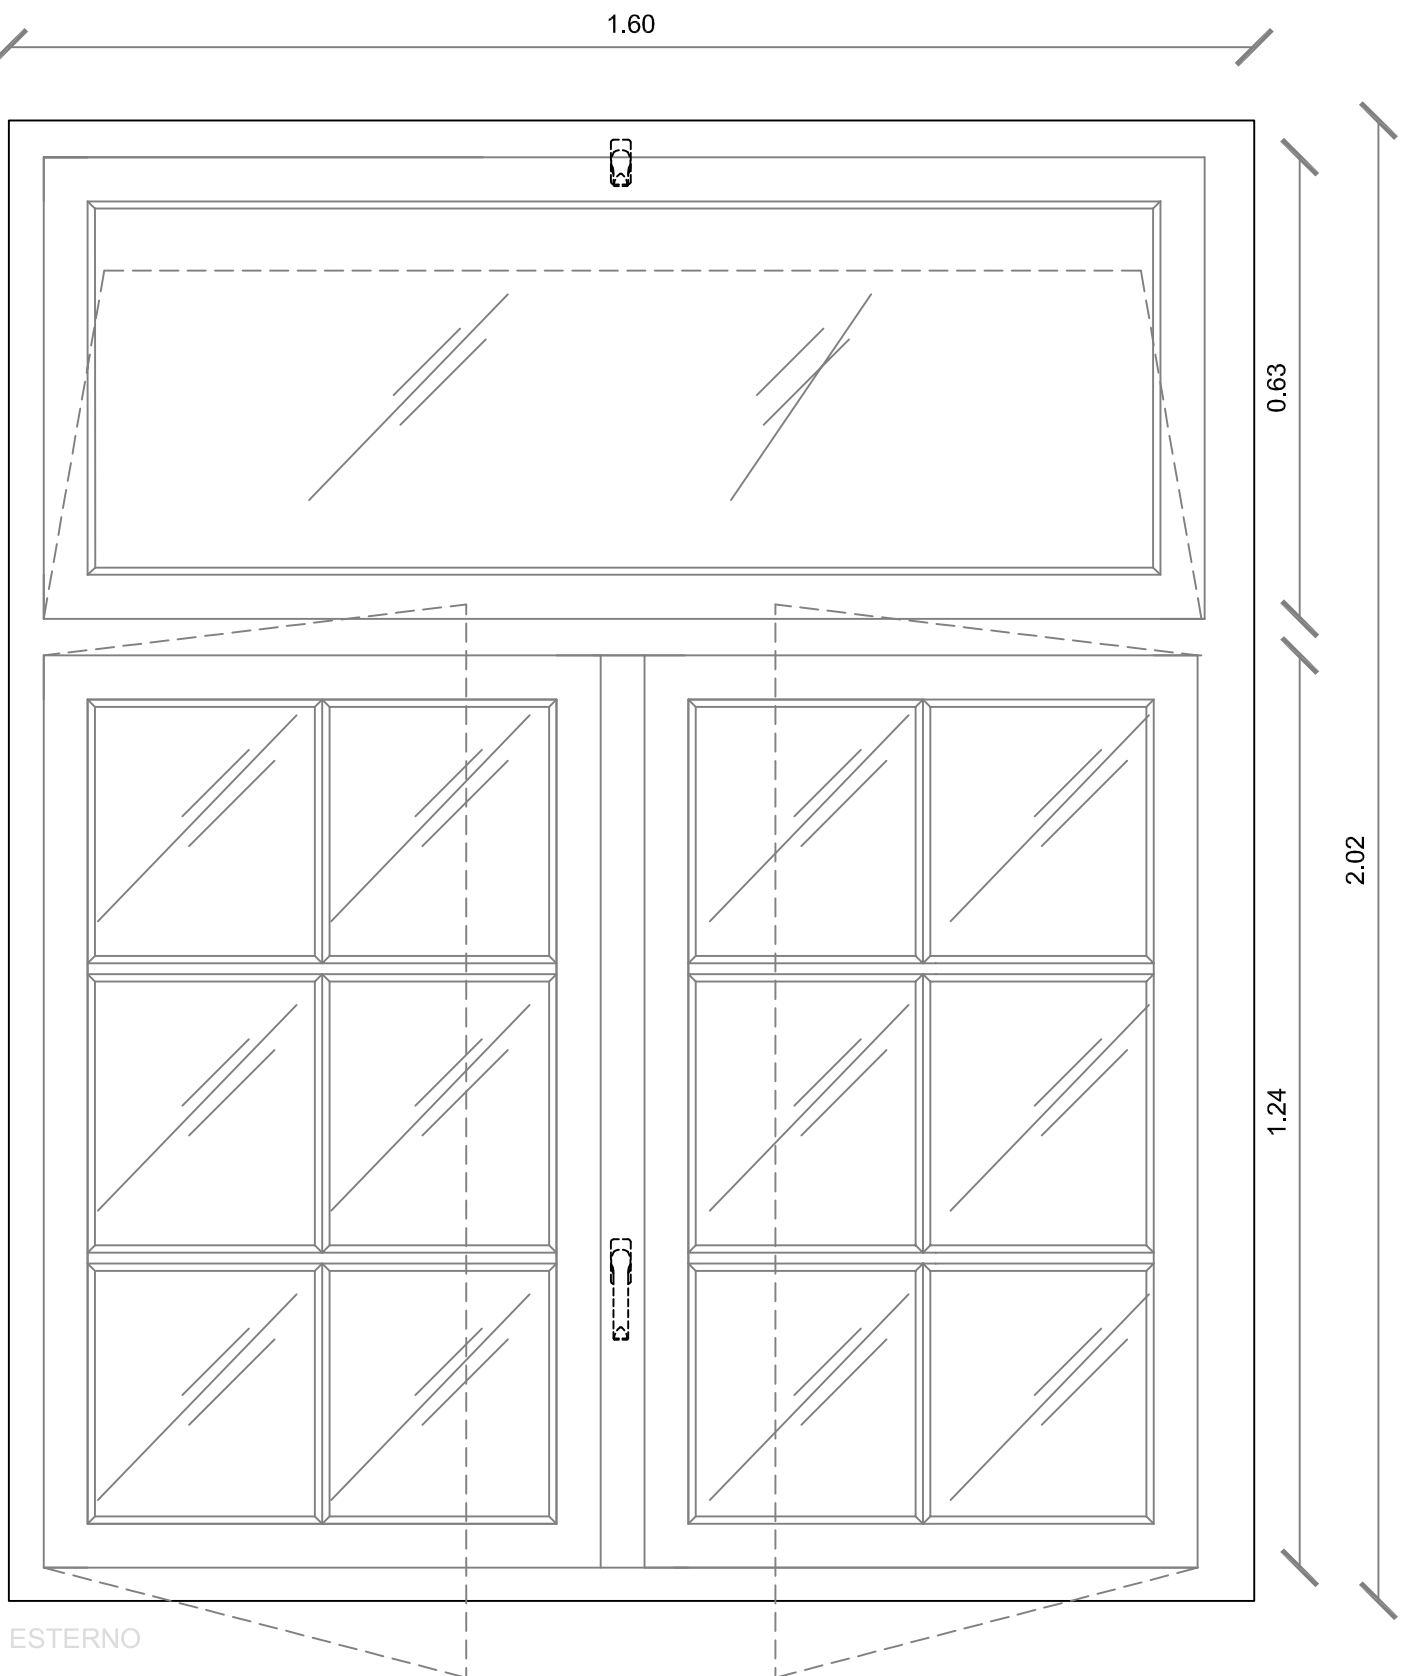

N.B. MISURE TIPO - MANIGLIE COME DA D.M. 236 1989

CASSONETTO AVVOLGIBILE DA RIPROPORRE CON LE STESSE PARTIZIONI DEL PROFILO

RIFERIMENTO IN PIANTA	<b>D</b>
RIFERIMENTO E. PREZZI	
UBICAZIONE / n° PEZZI	VEDI PLANIMETRIE ALLEGATA
TIPO APERTURA	2 ANTE APRIBILI SOPRALUCE A RIBALTA
TIPO VETRO	DOPPIO ANTIFONDAMENTO SELETTIVO A CONTROLLO SOLARE
NOTE	SERRAMENTI IN LEGA DI ALLUMINIO

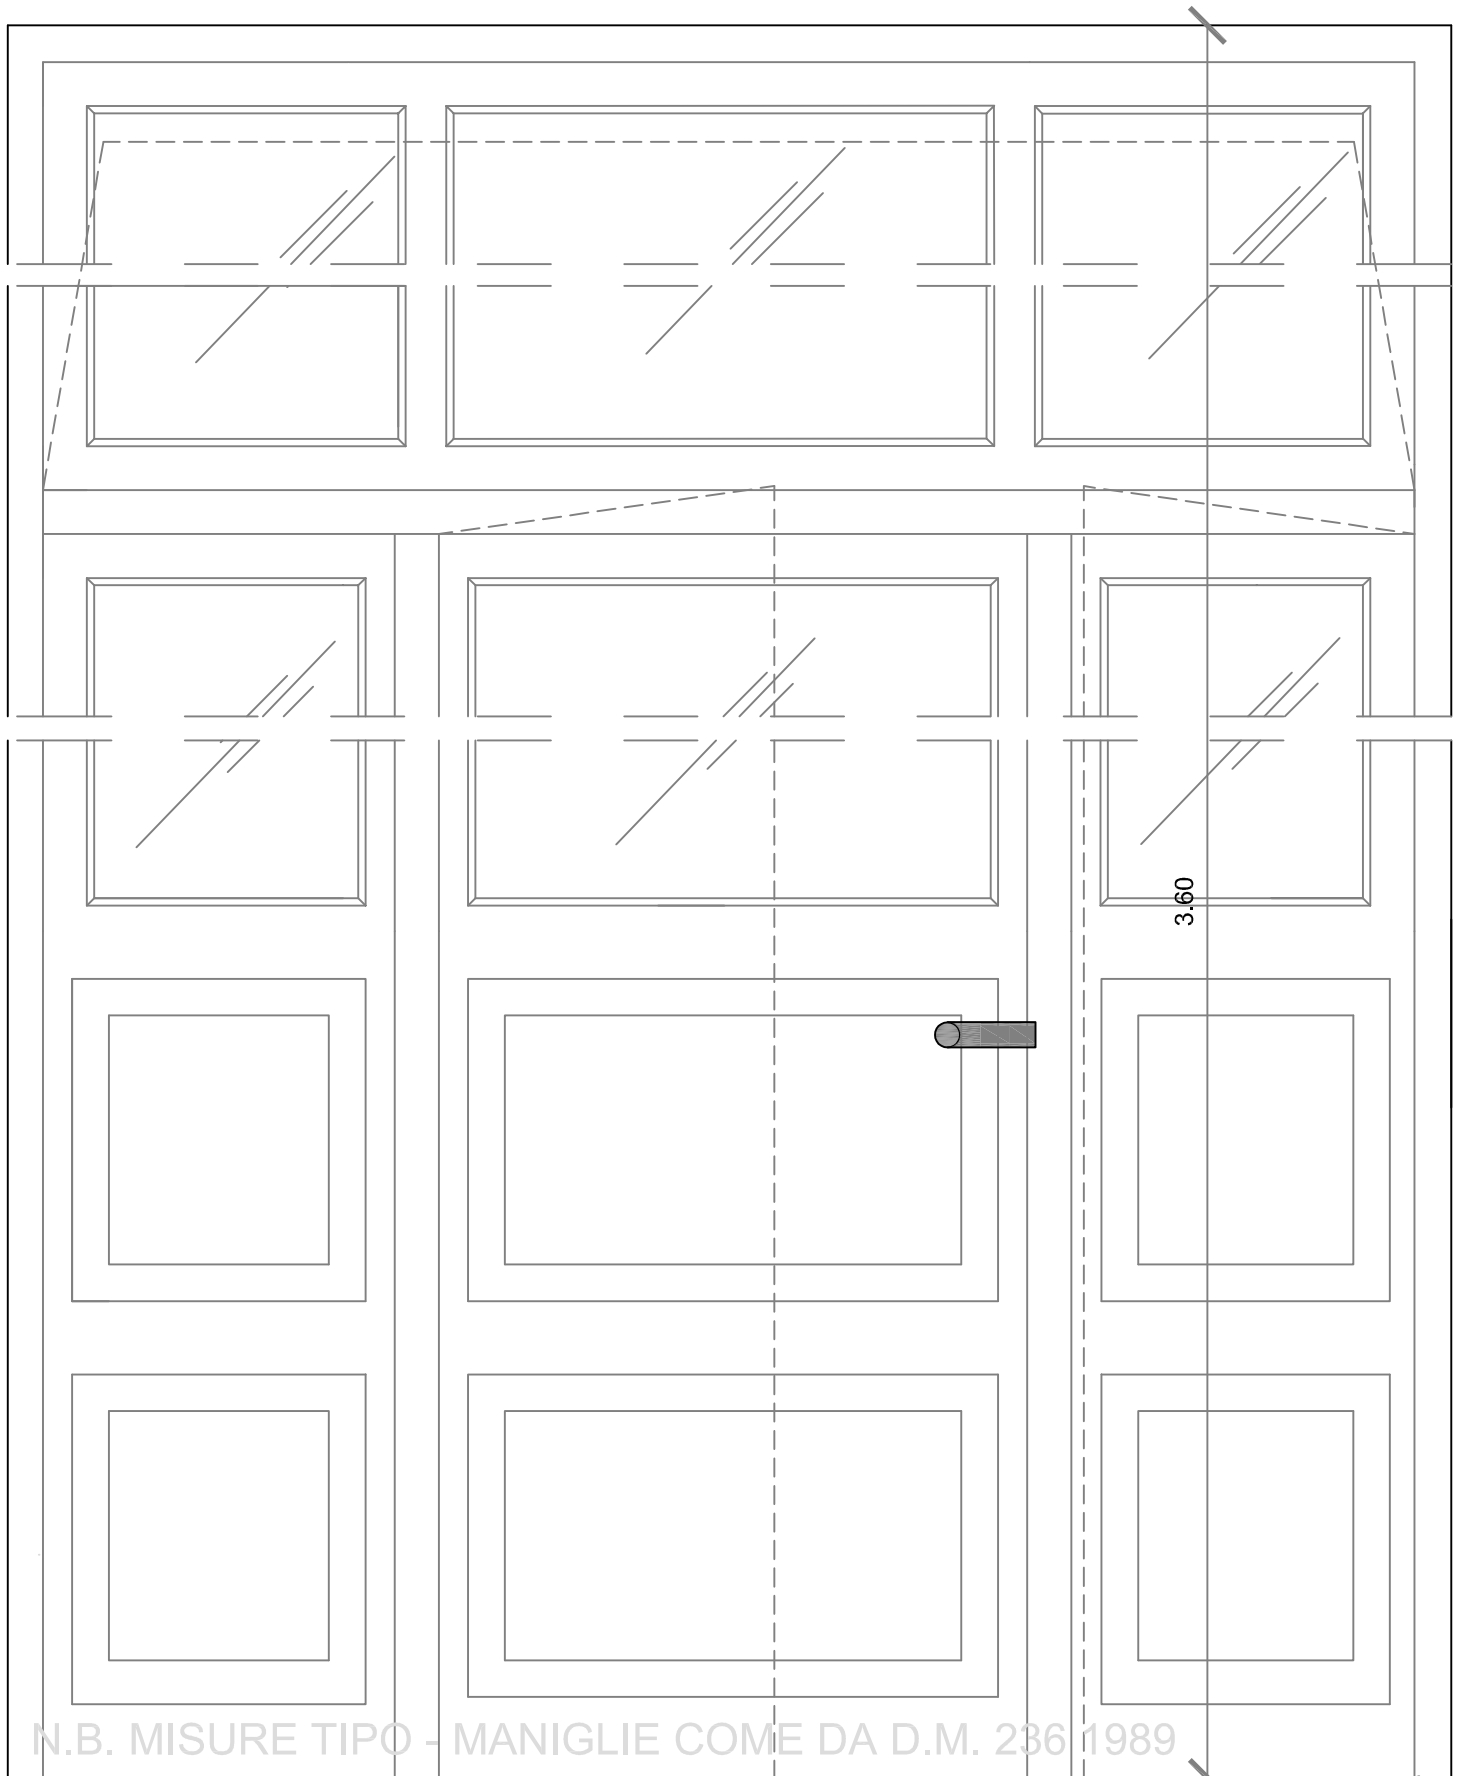


3.60

1.97

N.B. MISURE TIPO - MANIGLIE COME DA D.M. 236/1989

ESTERNO

RIFERIMENTO IN PIANTA	<b>M</b>
RIFERIMENTO E. PREZZI	
UBICAZIONE / n° PEZZI	VEDI PLANIMETRIE ALLEGATA
TIPO APERTURA	2 ANTE APRIBILI SOPRALUCE A RIBALTA
TIPO VETRO	DOPPIO ANTIFONDAMENTO SELETTIVO A CONTROLLO SOLARE
NOTE	SERRAMENTI IN LEGA DI ALLUMINIO

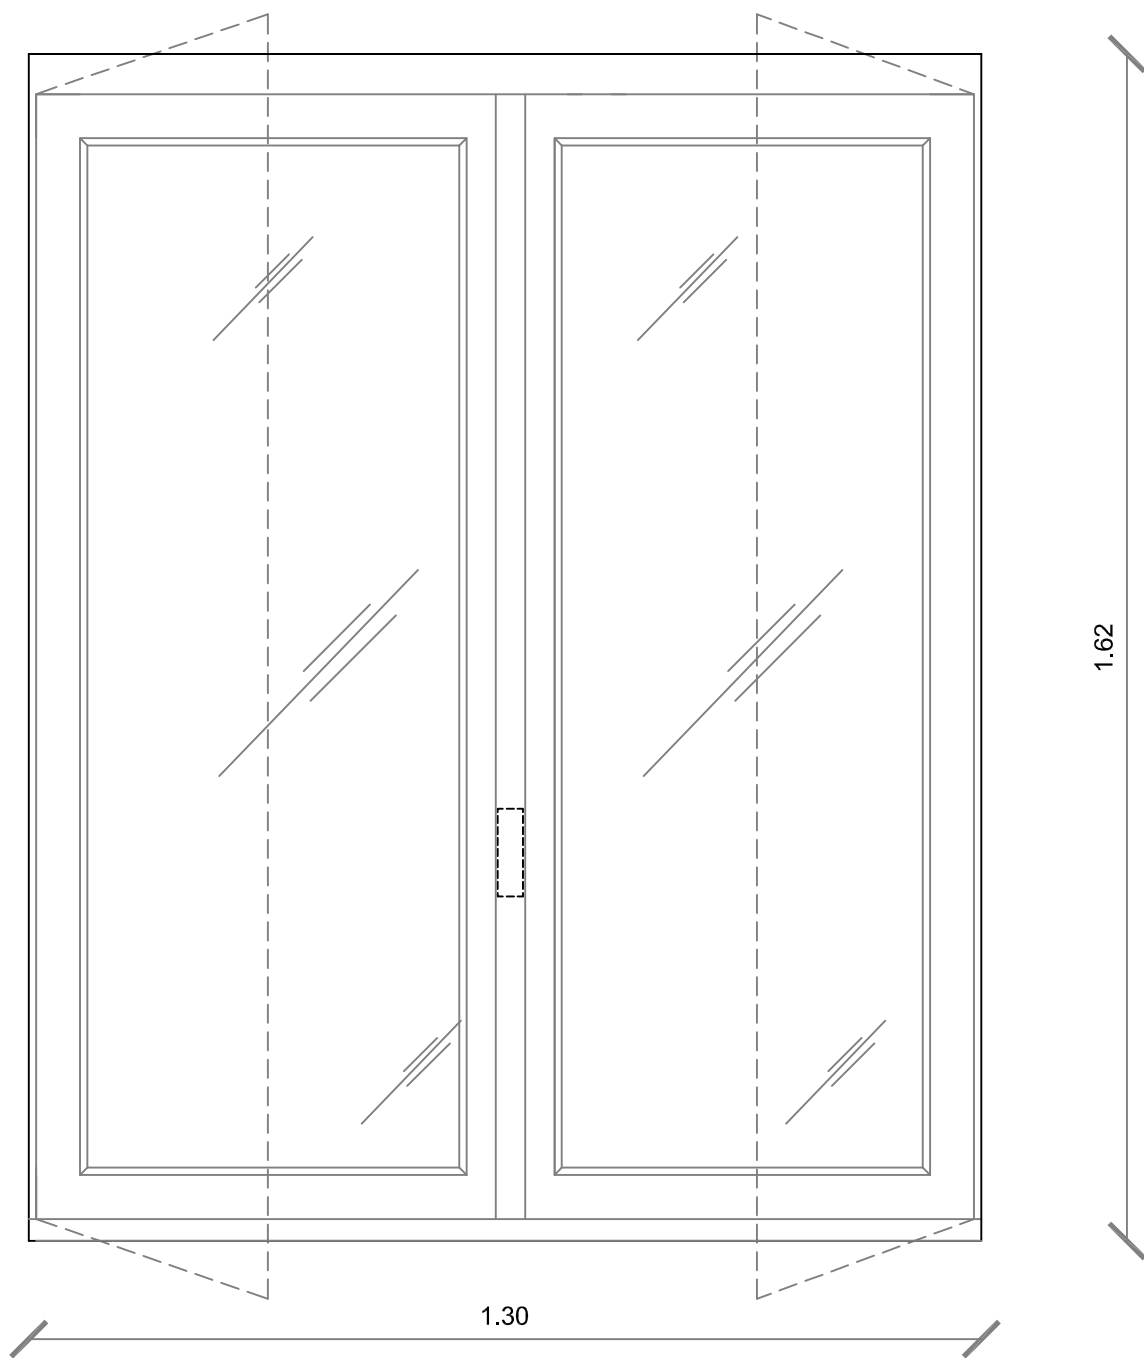


ESTERNO

N.B. MISURE TIPO - MANIGLIE COME DA D.M. 236 1989

RIFERIMENTO IN PIANTA	0
RIFERIMENTO E. PREZZI	
UBICAZIONE / n° PEZZI	VEDI PLANIMETRIE ALLEGATA
TIPO APERTURA	2 ANTE APRIBILI
TIPO VETRO	DOPPIO ANTISFONDAMENTO SELETTIVO A CONTROLLO SOLARE
NOTE	SERRAMENTI IN LEGA DI ALLUMINIO



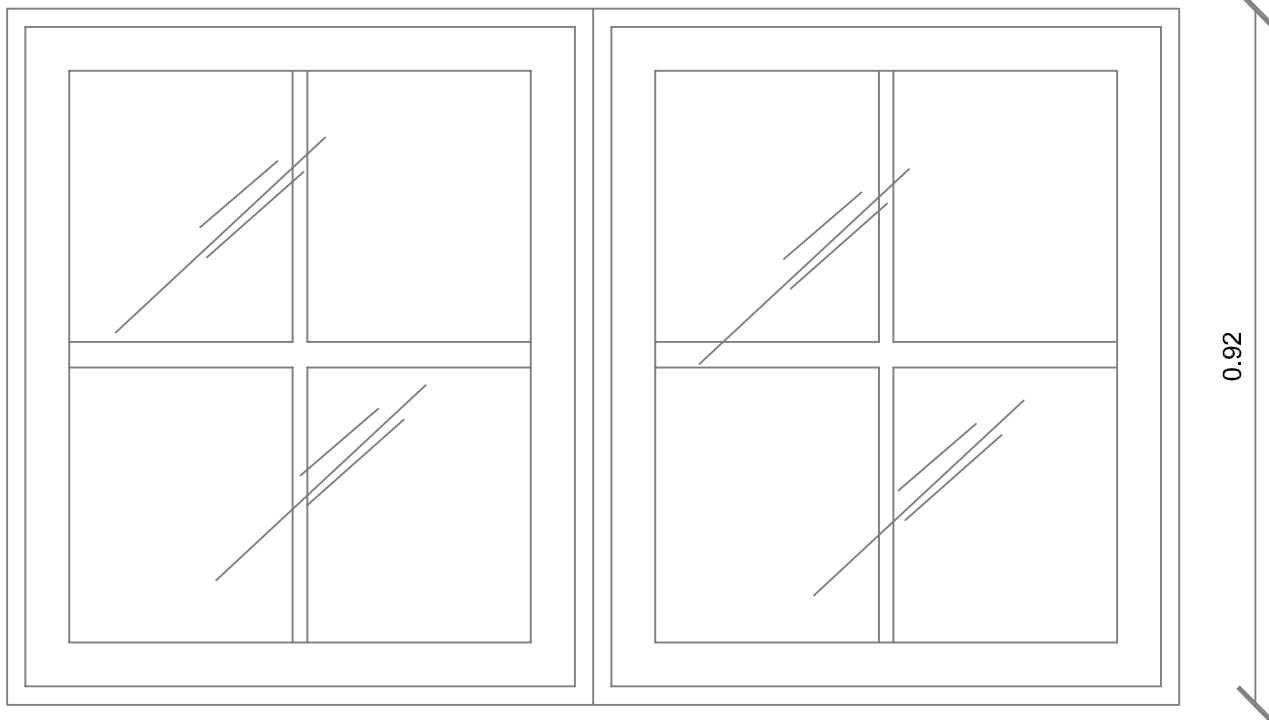


ESTERNO

N.B. MISURE TIPO

N.B. MISURE TIPO - MANIGLIE COME DA D.M. 236 1989


RIFERIMENTO IN PIANTA	<b>Q1</b>
RIFERIMENTO E. PREZZI	
UBICAZIONE / n° PEZZI	VEDI PLANIMETRIE ALLEGATA
TIPO APERTURA	FISSA
TIPO VETRO	SINGOLO
NOTE	SERRAMENTI IN LEGNO

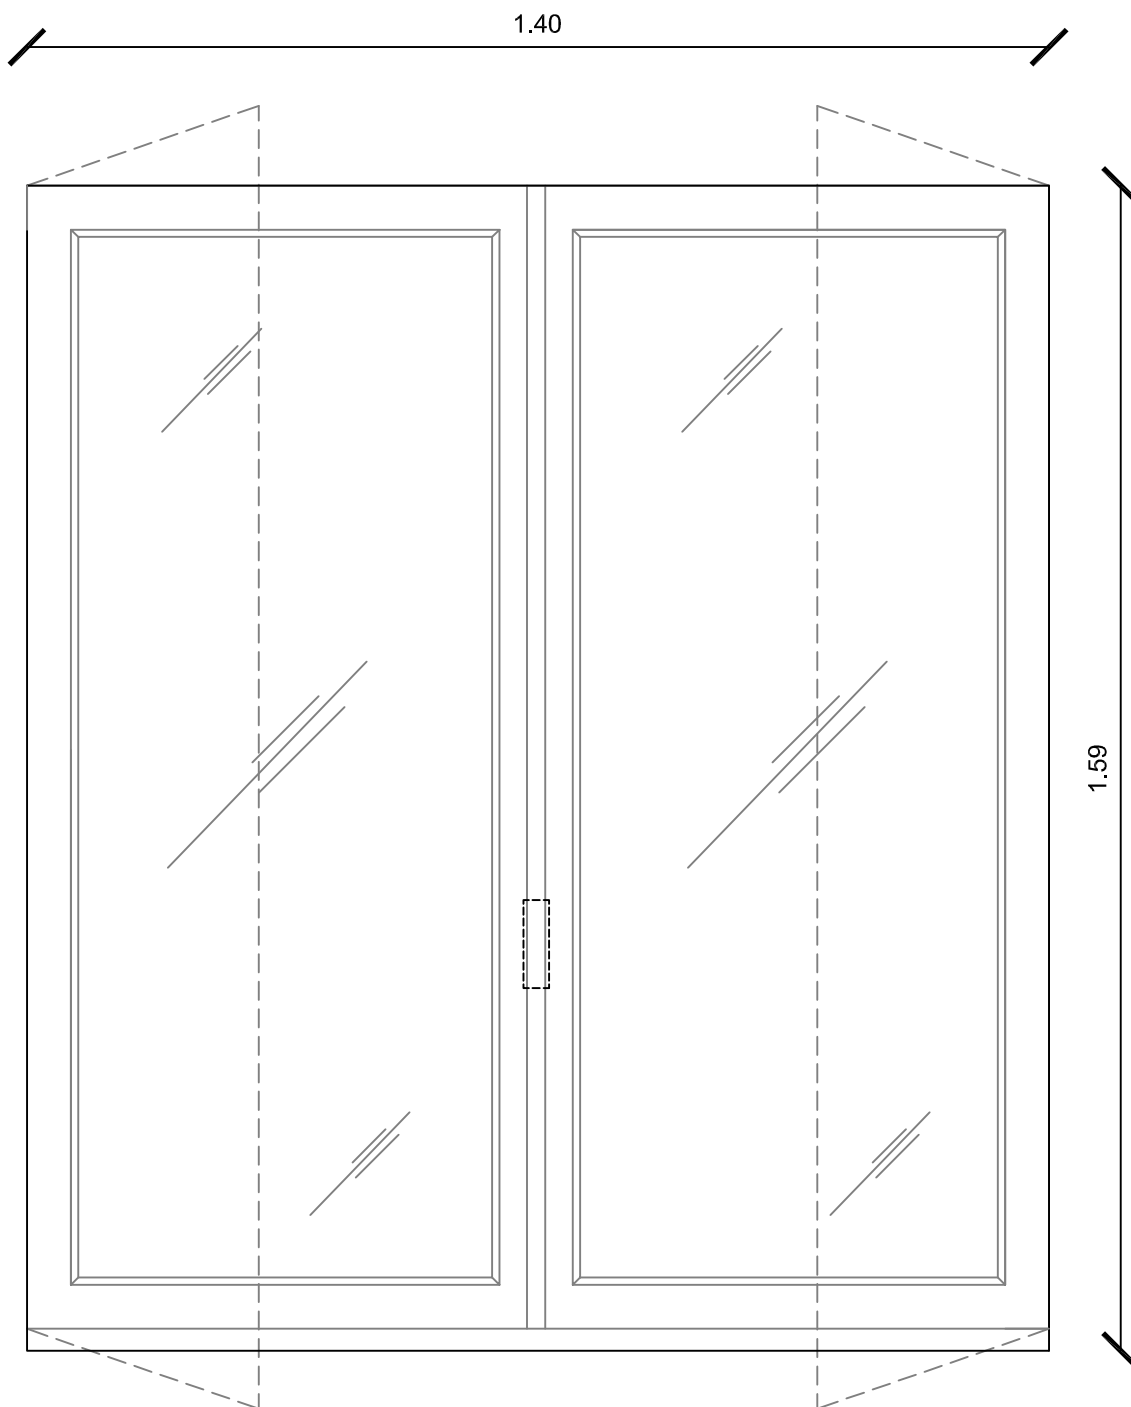

ESTERNO

N.B. MISURE TIPO - MANIGLIE COME DA D.M. 236 1989


RIFERIMENTO IN PIANTA	<b>S</b>
RIFERIMENTO E. PREZZI	
UBICAZIONE / n° PEZZI	VEDI PLANIMETRIE ALLEGATA
TIPO APERTURA	2 ANTE APRIBILI
TIPO VETRO	DOPPI ANTISFONDAMENTO SELETTIVO A CONTROLLO SOLARE
NOTE	SERRAMENTI IN LEGA DI ALLUMINIO

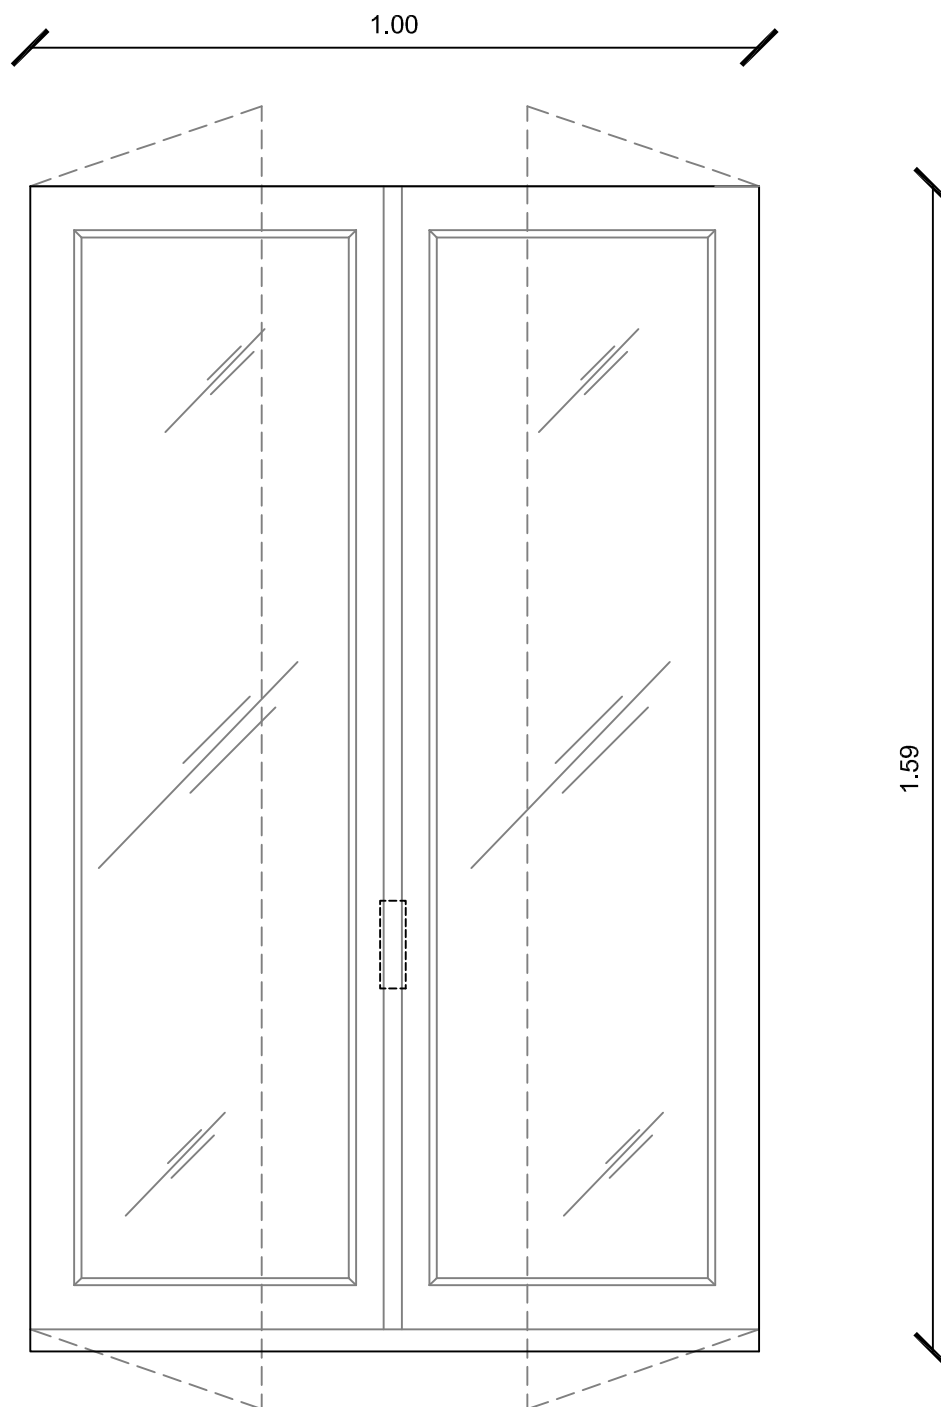

ESTERNO

N.B. MISURE TIPO - MANIGLIE COME DA D.M. 236 1989

RIFERIMENTO IN PIANTA	<b>S1</b>
RIFERIMENTO E. PREZZI	
UBICAZIONE / n° PEZZI	VEDI PLANIMETRIE ALLEGATA
TIPO APERTURA	2 ANTE APRIBILI
TIPO VETRO	DOPPI ANTISFONDAMENTO SELETTIVO A CONTROLLO SOLARE
NOTE	SERRAMENTI IN LEGA DI ALLUMINIO

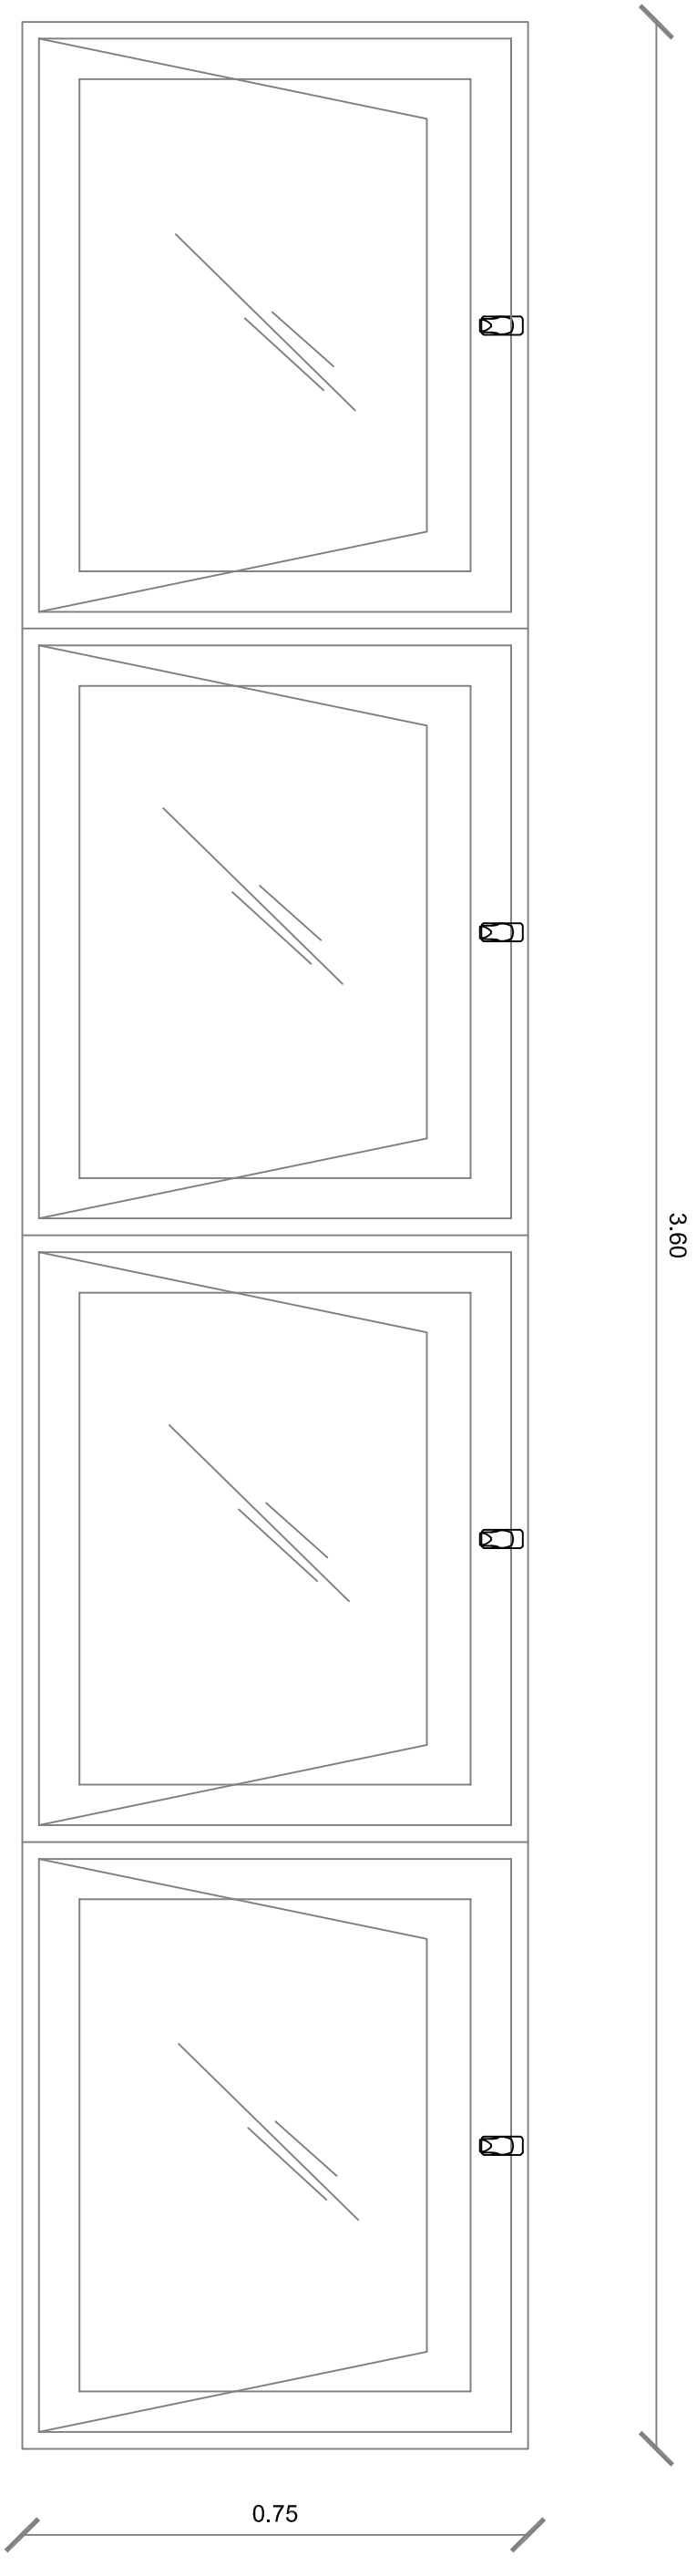

INTERNO

N.B. MISURE TIPO - MANIGLIE COME DA D.M. 236 1989

RIFERIMENTO IN PIANTA	<b>S2</b>
RIFERIMENTO E. PREZZI	
UBICAZIONE / n° PEZZI	VEDI PLANIMETRIE ALLEGATA
TIPO APERTURA	4 ANTE APRIBILI A RIBALTA
TIPO VETRO	DOPPI ANTISFONDAMENTO SELETTIVO A CONTROLLO SOLARE
NOTE	SERRAMENTI IN LEGA DI ALLUMINIO