

Unione Territoriale Intercomunale
Collina Airo
 Comune di Fiumi, Comune, Fara d'Isone, Gattorna, Gattorna, Mairano del Friuli, Malesa, Morona
 Sede operativa: Corso Italia, 55 - 34170 Gorizia (GO)
 Tel. 0481 986298
 info@unione-territoriale-airo.it


Progetto di fattibilità tecnico economica del lavori di "RIS/1: Loro vecchio di Gorizia"
 - Aggregamento: DUE/23/24/25/26/27 e 28 lotto

ISTITUTO I.S.I.S. "DUCA DEGLI ABRUZZI"
 Piazza Divisione Julia 5, Comune di Gorizia


progetto
3/3
**Strutture Verticali :
 Prospetti e sezioni**

Scala:
 1/100

ING. MARINO DI RICCOLO

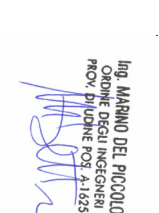

ING. MARINO DI RICCOLO - STUDIO TECNICO - Via A.L. Moro, 38/A - LIONE - TEL. 0422/34196

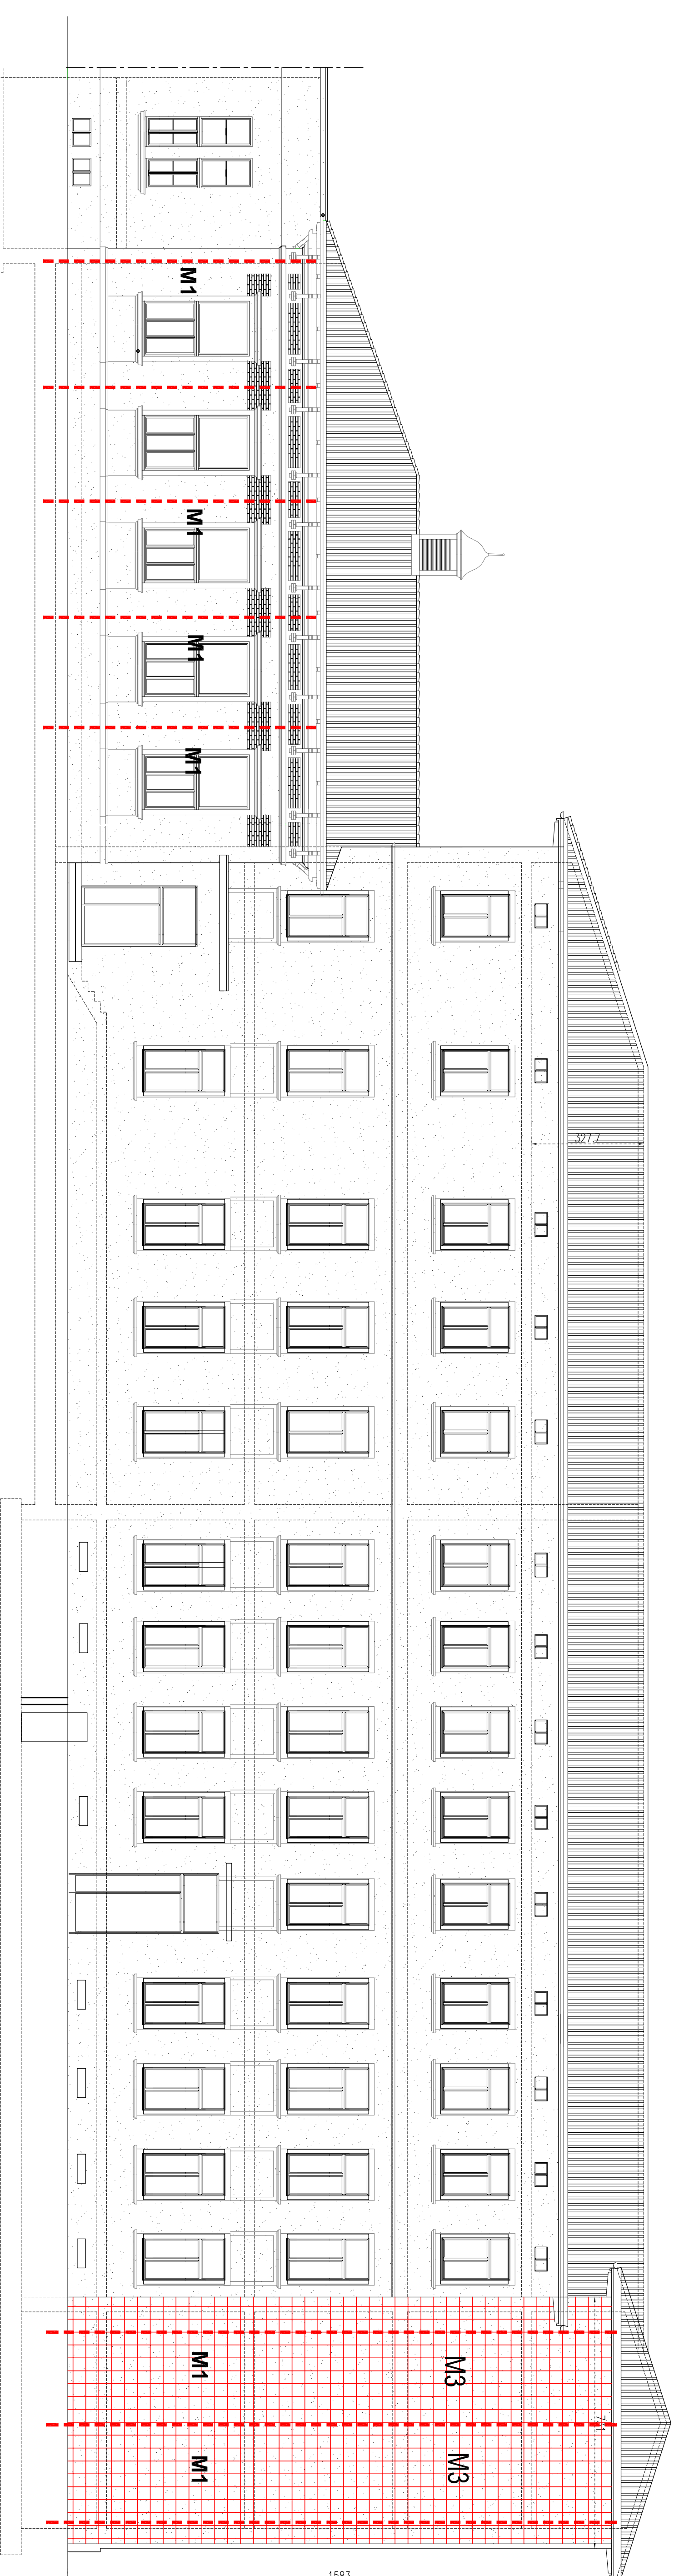


PROSPETTO NORD

CONVENZIONI GRAFICHE


SEZIONI GORTICHE
 AZIENDI

- PIASTRE, COPERTILI E PAVIMENTI IN C.A.
- MURATURE in laterizio
- MURATURE in mattoni pieni
- elementi in c.a.
- MURATURE in pietra e spacco
- MURATURE in pietra e spacco isolato
- TRAVEZZATURE
- POSIZIONE CONDIZIONE


Esterno
 munitura in pietra o spacco
 Esterno
 munitura in pietra o spacco isolato

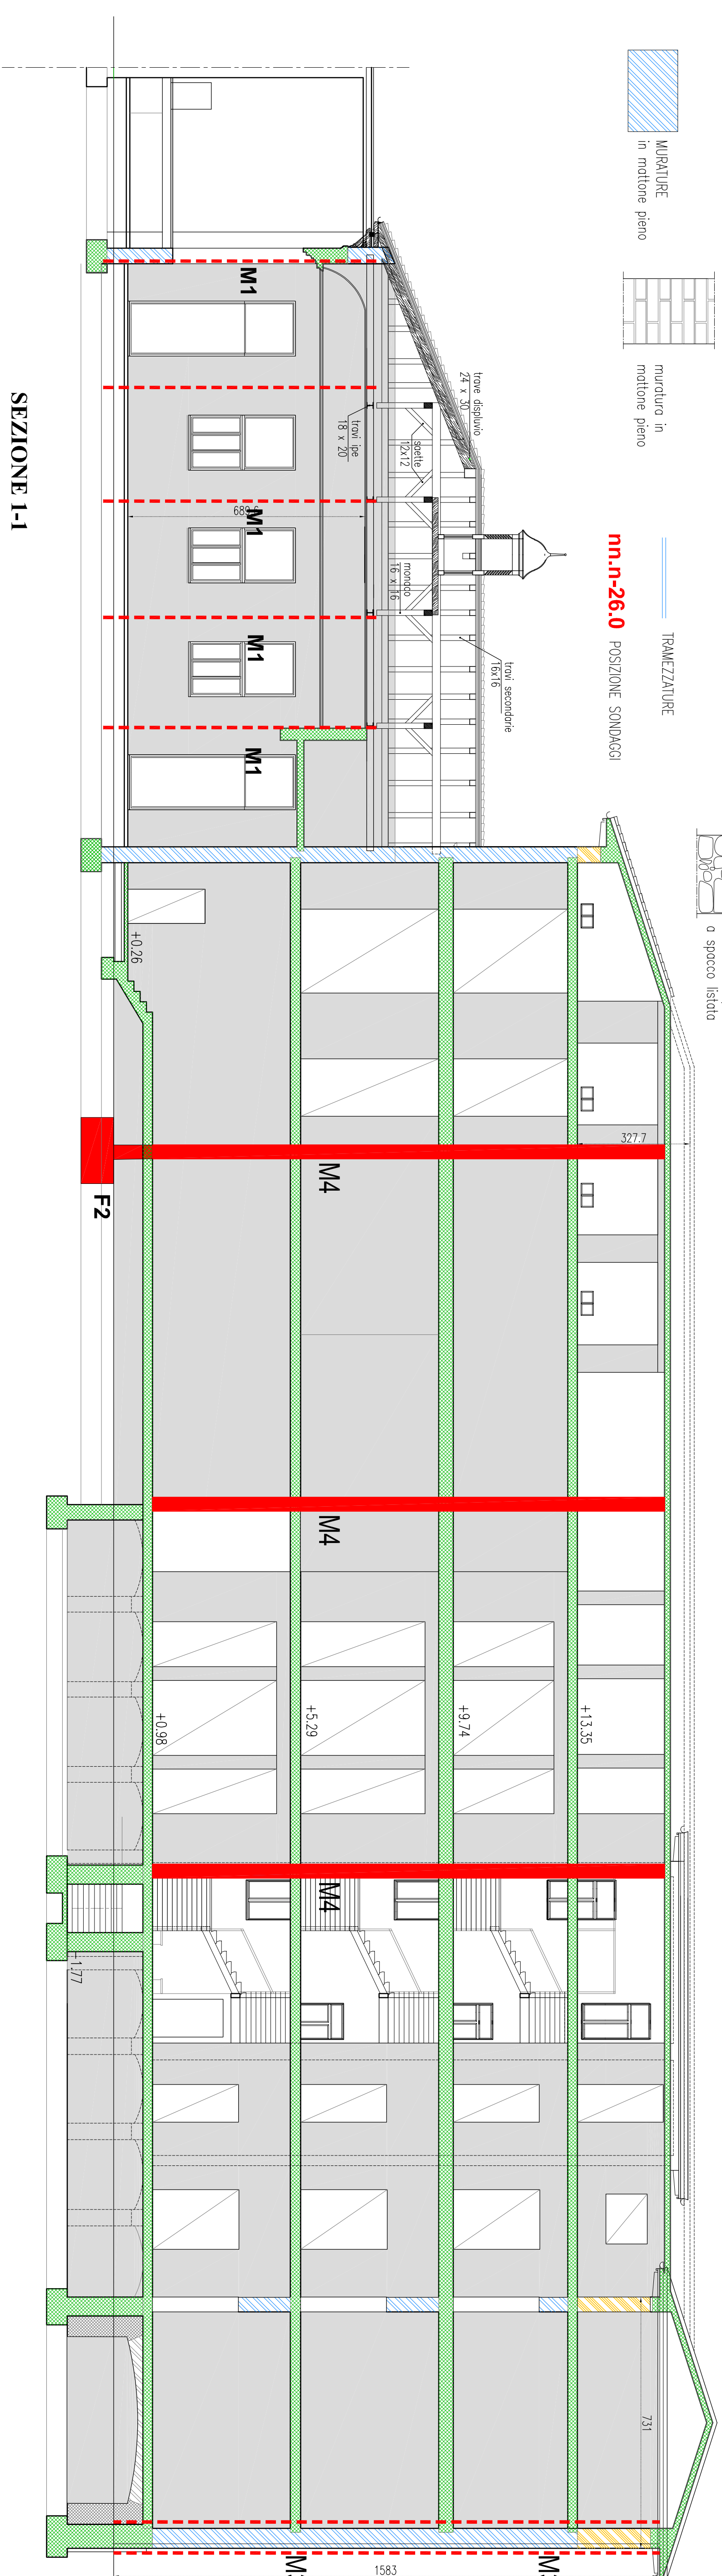


SEZIONE I-I

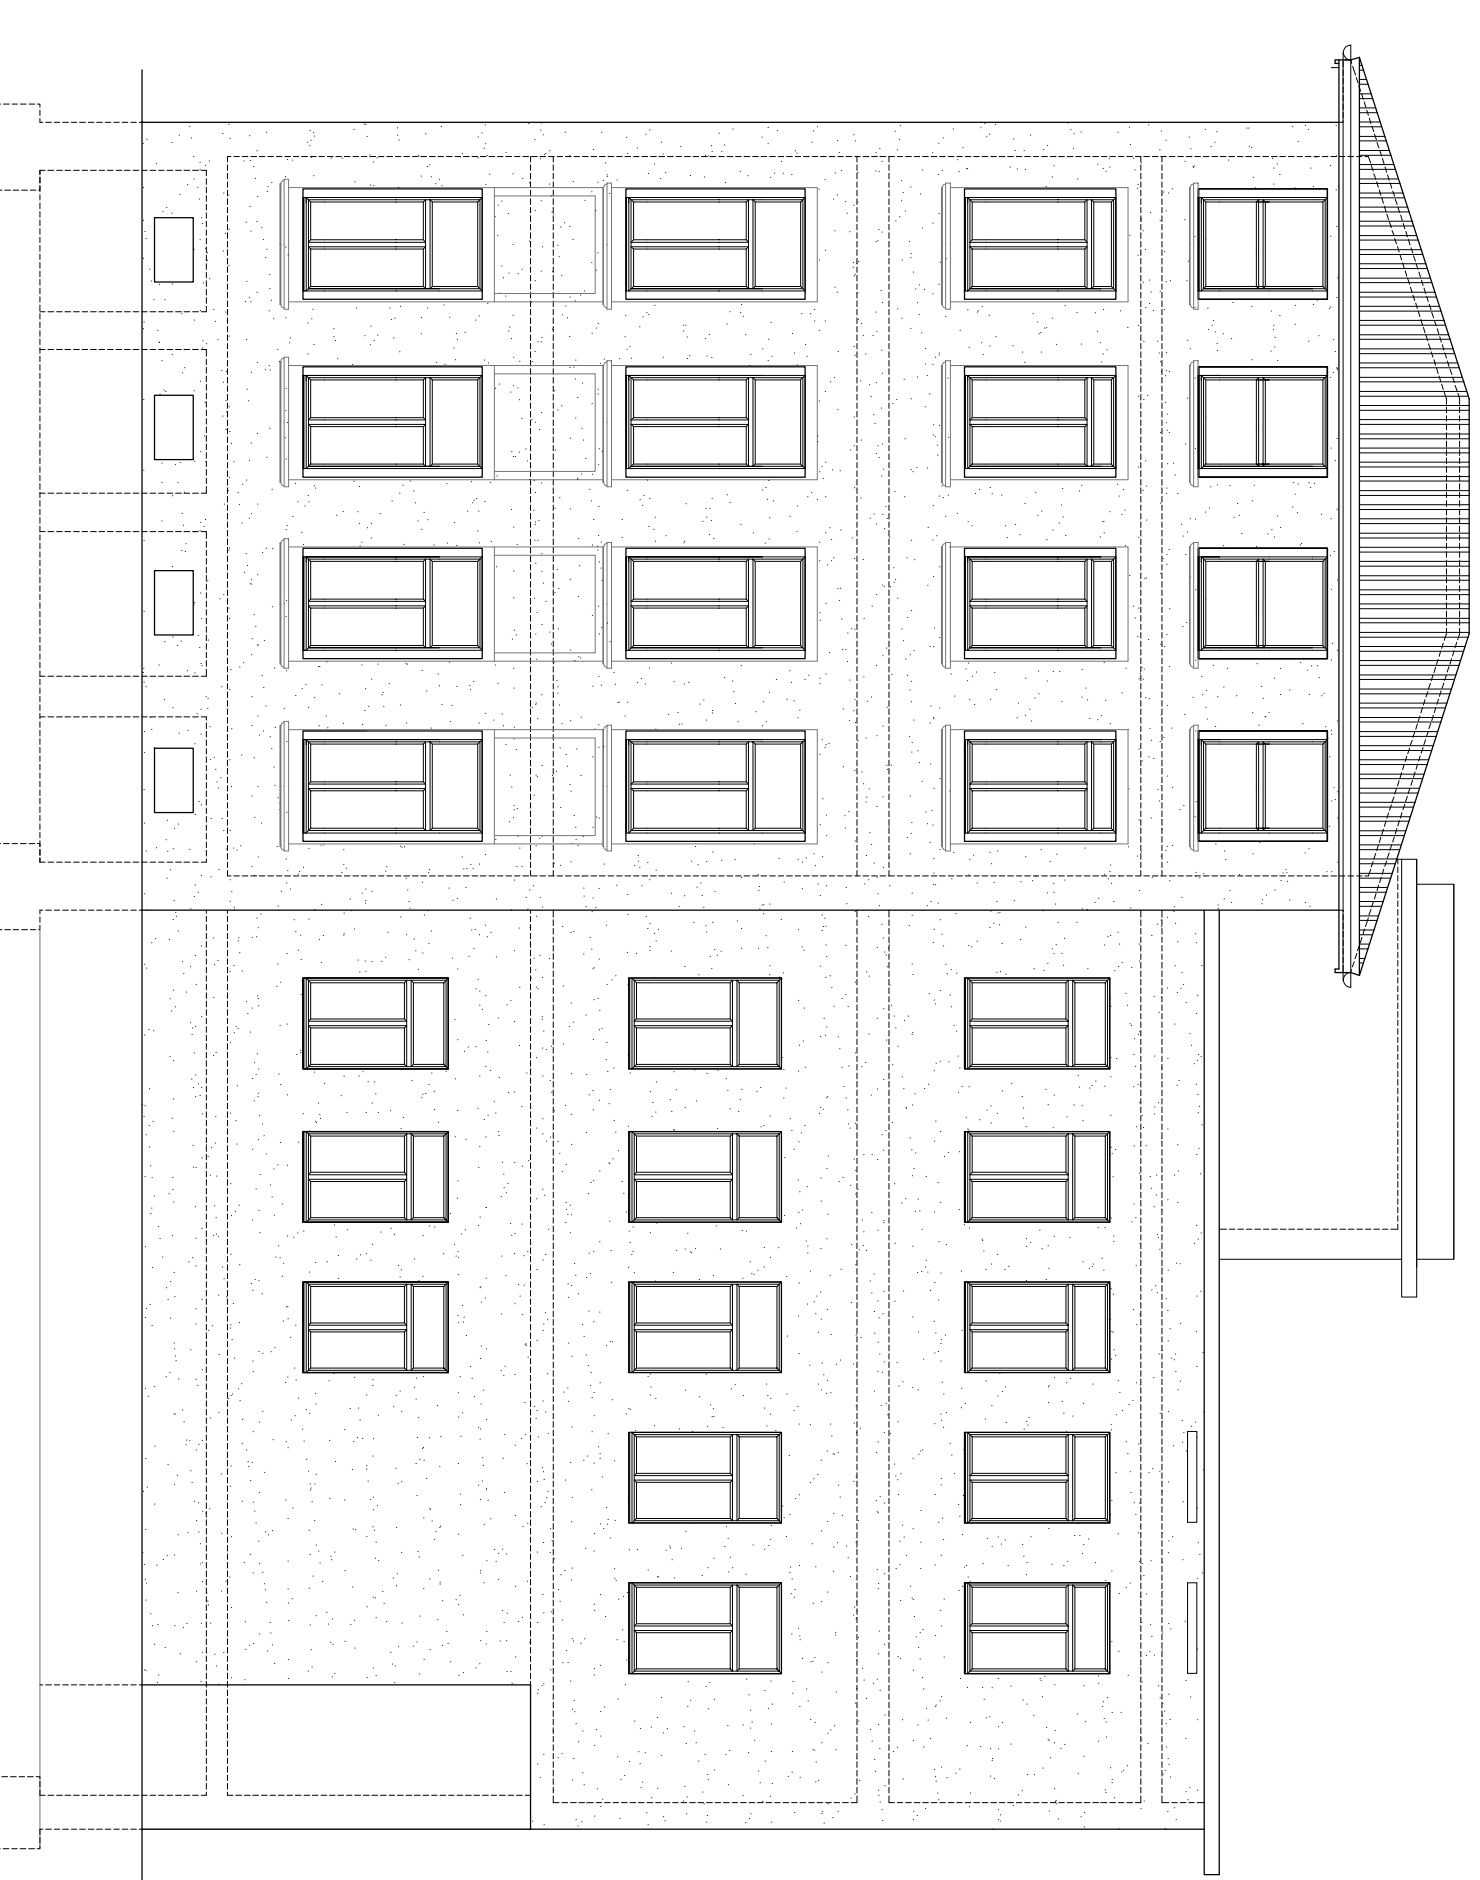

PROSPETTO OVEST

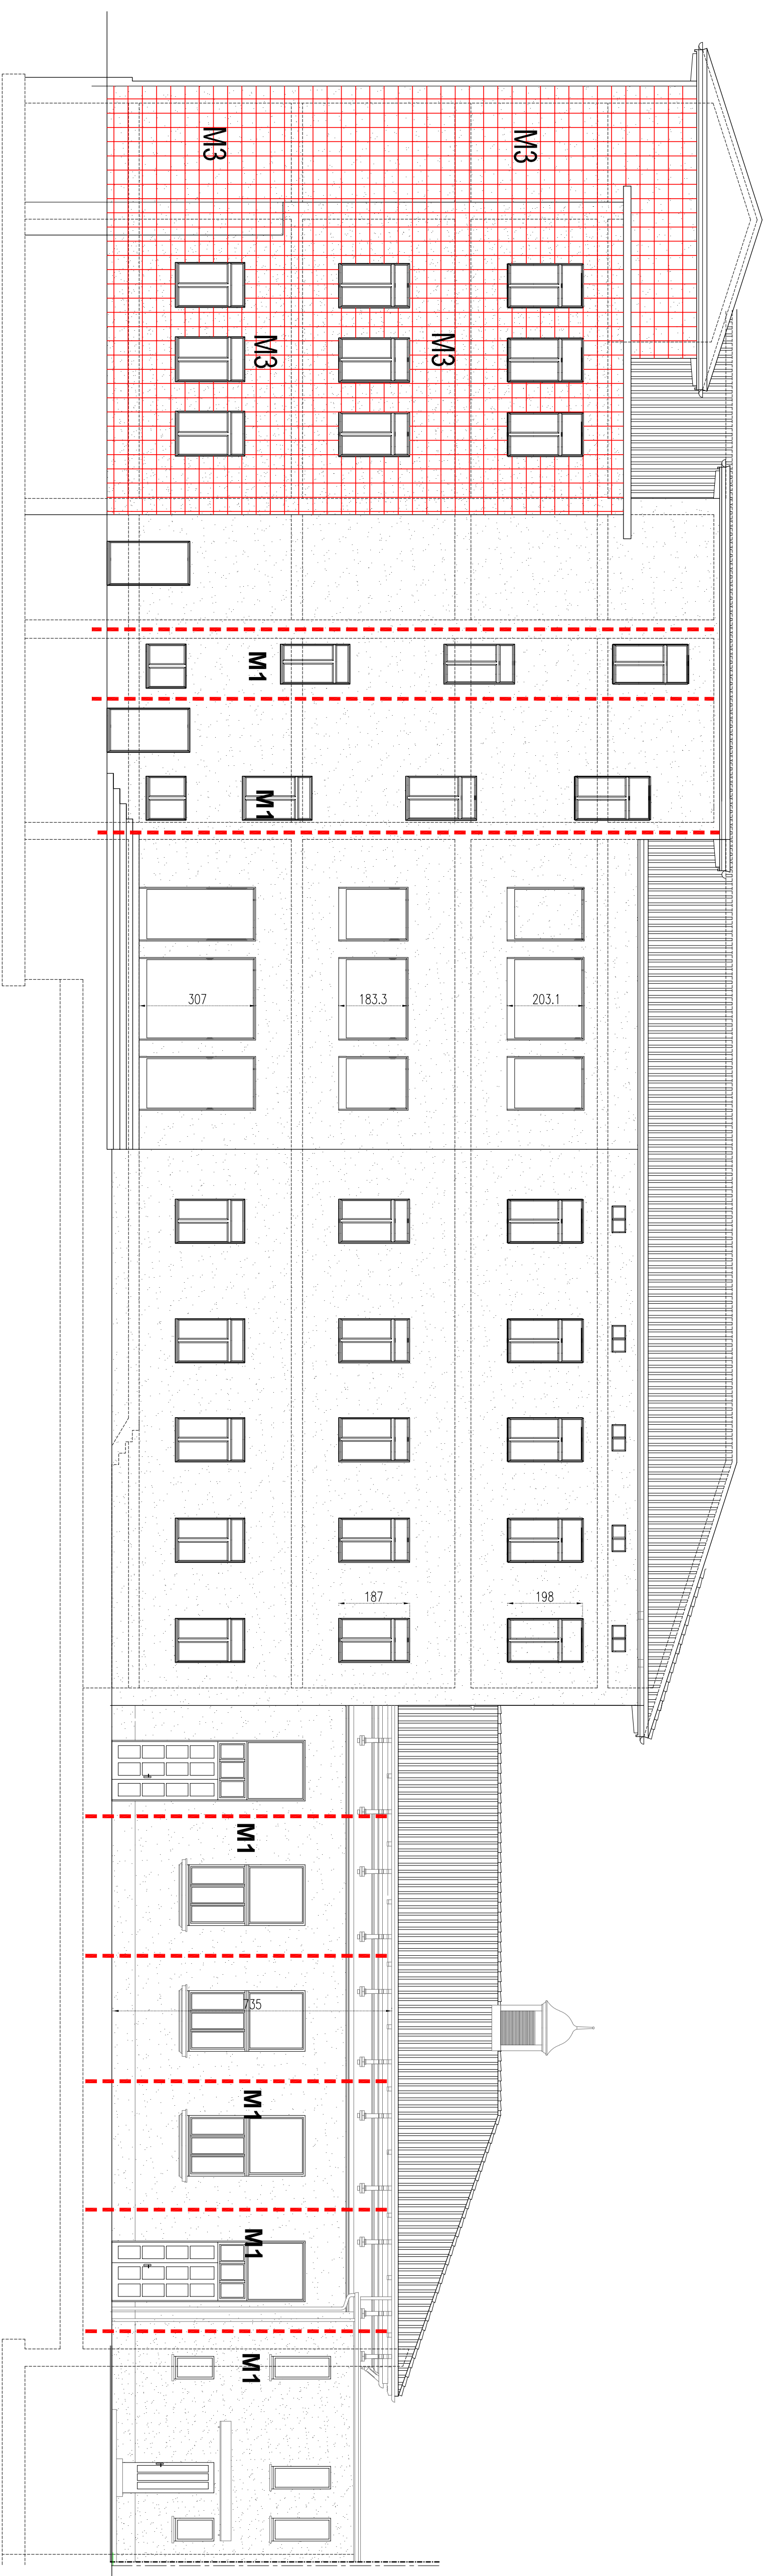

PROSPETTO SUD

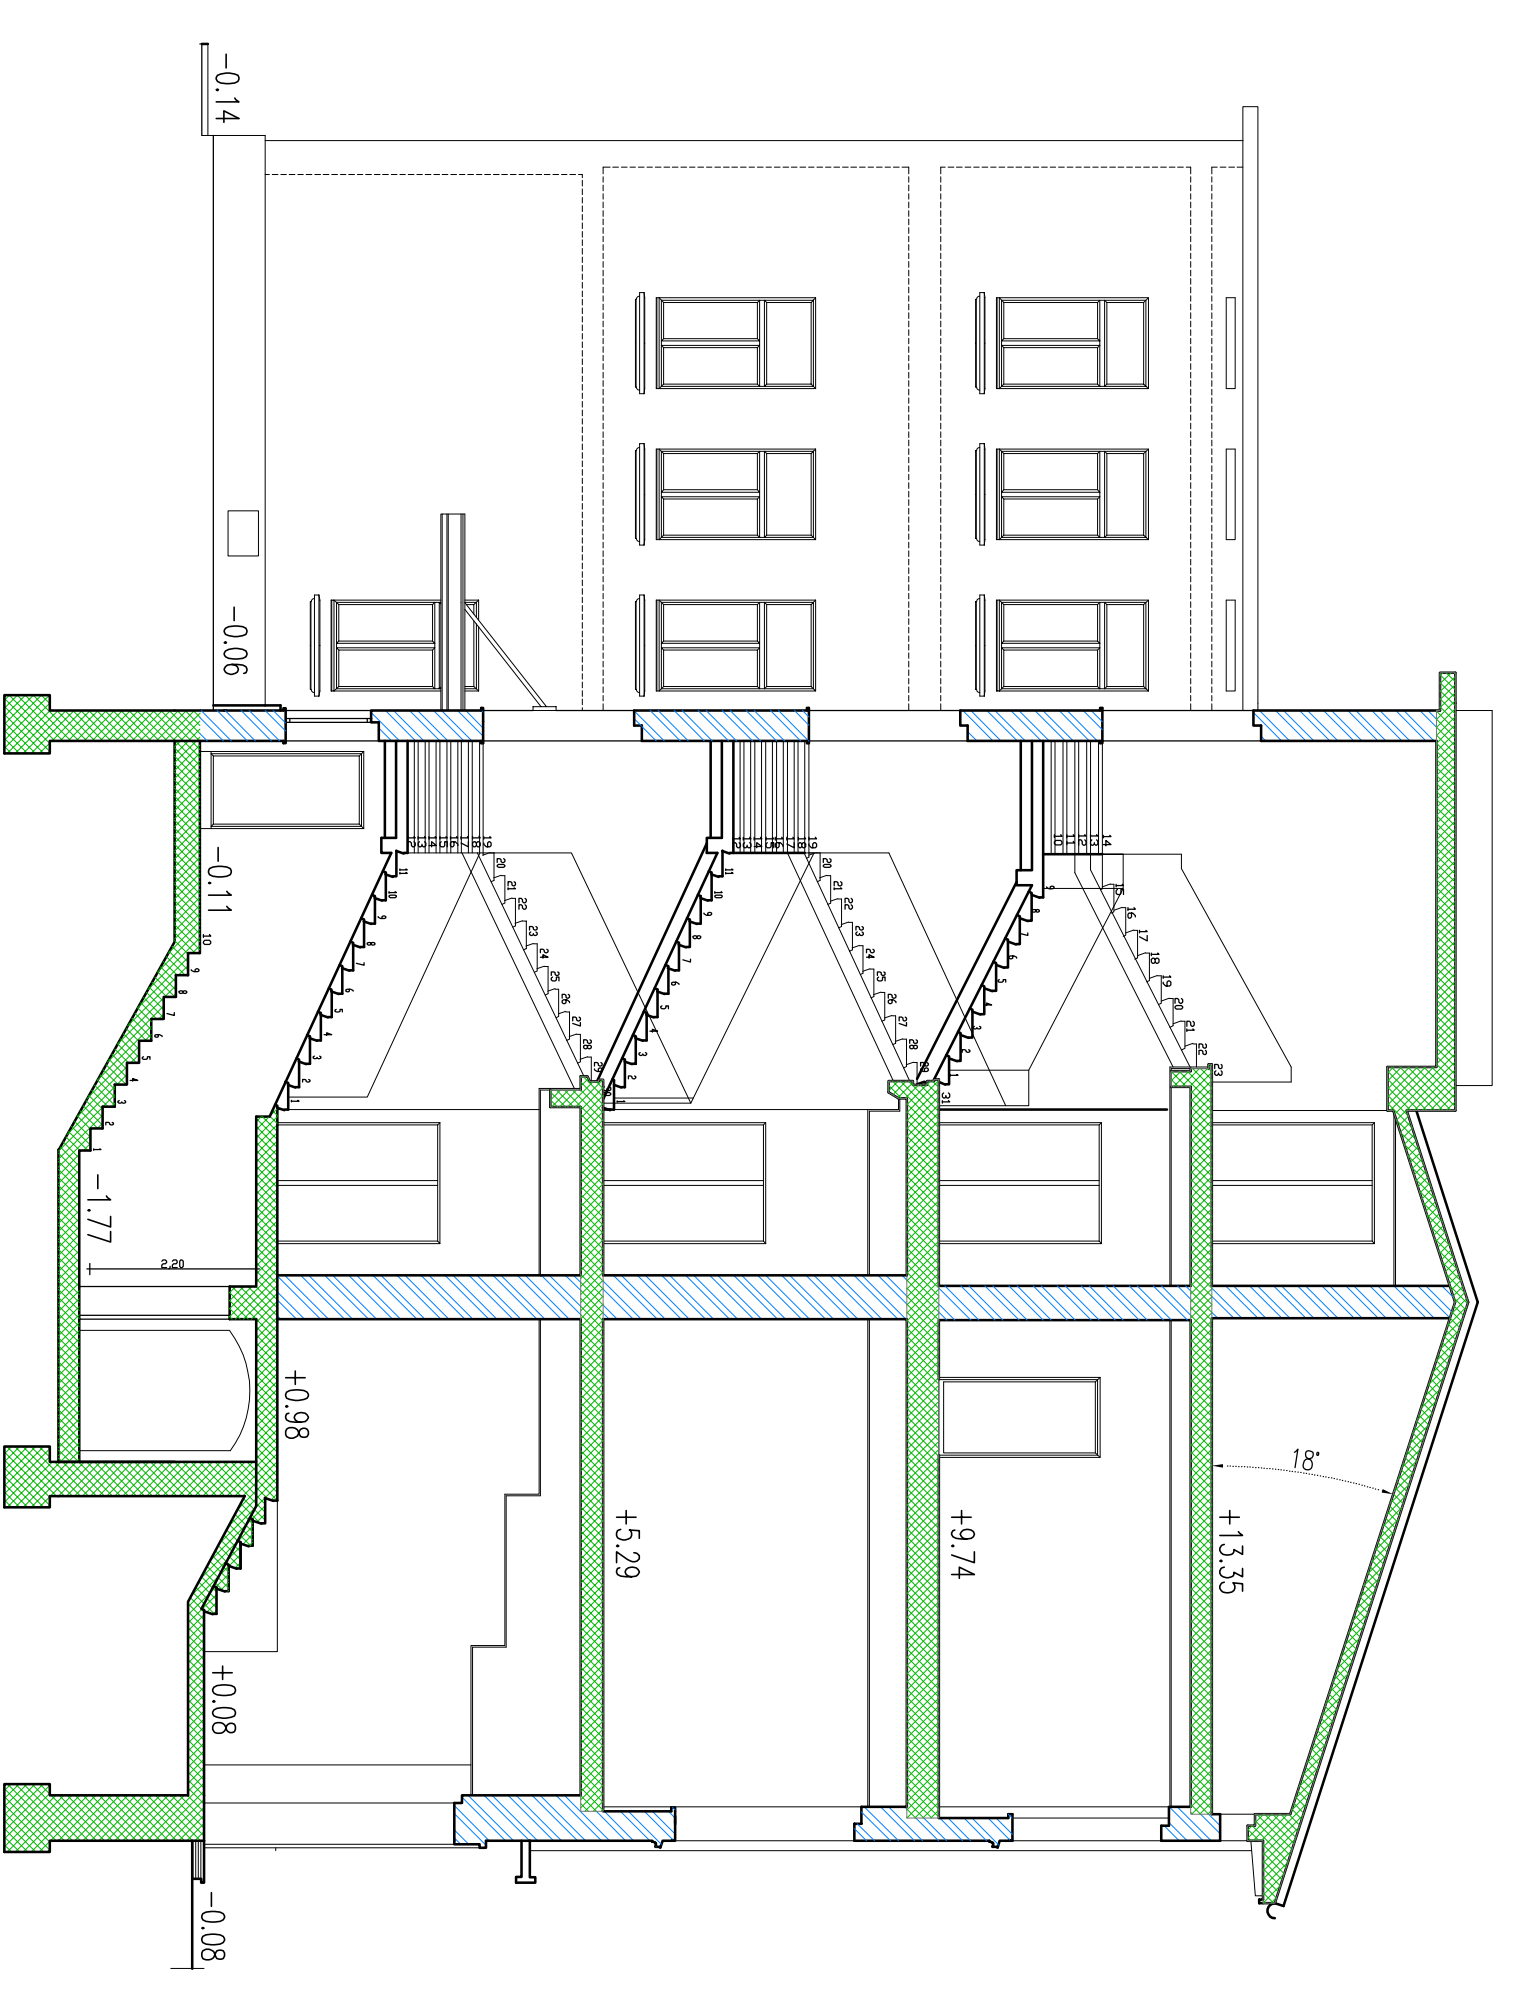

SEZIONE 2-2